
| SYMBOOL | OMSCHRIJVING | HOOGTE (+vl) |
|---|---|---|
| | groepenkast | |
| | centraaldoos t.b.v. lichtpunt zonder armatuur | Plafond |
| | wandlichtpunt zonder armatuur badkamer | 1850 |
| | wandlichtpunt buitenverlichting - incl. armatuur | 2100 |
| | beldrukker | 1050 |
| | videofoontoestel | 1500 |
| RM | rookmelder optisch | Plafond |
| | enkelpolige schakelaar | 1050 |
| | enkelpolige schakelaar met wandcontactdoos | 1050 |
| | serieschakelaar | 1050 |
| | wisselschakelaar | 1050 |
| | kruisschakelaar | 1050 |
| CAP | centraal aardpunt badkamer | 700 |
| | aardmat | vloer |
| LL | loze leiding | 300 |
| UTP | UTP aansluitpunt | 300 |
| | enkele wandcontactdoos | 1050 |
| | wandcontactdoos 2-voudig | 300 |
| | wandcontactdoos 2-voudig meterkast | 1800 |
| E-RAD | wandcontactdoos elektrische radiator | 600 |
| WD | wandcontactdoos wasdroger | 1050 |
| WM | wandcontactdoos wasmachine | 1050 |
| CO2 | CO2 sensor (t.b.v. ventilatie systeem) | 1275 |
| TH | thermostaat | 1500 |
| DD | deurdranger aansluitpunt | |
| TH TH | aansluitingen t.b.v. vloerverwarming | |
| | WTW afzuig | Plafond |
| | WTW inblaas | Plafond |
| | WTW unit | |
| | verdeler vloerverwarming | |
| | elektrische radiator badkamer | |

| SYMBOOL | OMSCHRIJVING |
|---|---|
| | de krijtstreepmethode t.b.v. de verblijfsruimte conform de Besluit bouwwerken leefomgeving 2025 |
| | beoogde posities t.b.v. nestkasten vogels en/of invliegopeningen dwergvleermuizen, aantallen n.t.b. |
| | kabel voorziening t.b.v. gevelbeplanting |
| | metselwerk, baksteen |
| | beton in het werk gestort |
| | prefabbeton |
| | cellenbeton |
| | kalkzandsteen, vellingkantblokken |
| | kalkzandsteen, lijmblokken |
| | voorzetwand, Metal Stud |
| | isolatie |
| | houtskelet bouwelement |
| MK k | meterkast koud |
| MK w | meterkast warm |
| | kruipluik |
| | zelfsluitende deur |
| | brandwerende kozijn 30min. |
| | zelfsluitende brandwerende deur 30min. |
| | brandwerende deur 60min. |
| | zelfsluitende brandwerende deur 60min. |
| E20 E20 | zelfsluitende brandwerende deur 20min. |
| EM | vastzetinrichting - rookmelder/brandmeld gestuurd |
| VL | deurdranger met vrijloopfunctie - rookmelder gestuurd |
| $ | deur te openen zonder sleutel vanaf de aangegeven zijde |
| DBL | droge blusleiding |
| | vluchtwegaanduiding |
| B | brandweerlift conform NEN-EN 81-72 |

DISCLAIMER:

Deze tekening is nauwkeurig en met zorg samengesteld, maar blijft een momentopname tijdens het dynamische proces van ontwikkelen en bouwen.
Hierdoor zijn wijzigingen voorbehouden. Voorbehouden hebben onder meer betrekking op:
- wijzigingen voortvloeiend uit de eisen van de overheid en/of nutsbedrijven;
- wijzigingen van constructies;
- het verloop van kanalen, leidingen en posities van schachten;
- de plaats van en het aantal lichtpunten, schakelaars, wandcontactdozen; ventilatievoorzieningen en overige installatieonderdelen;
- het kleur- en materiaalgebruik;
- de definitieve invulling van de woonomgeving.


De maten in de tekening zijn 'circa' maten. Hieraan kunnen geen rechten worden ontleend.

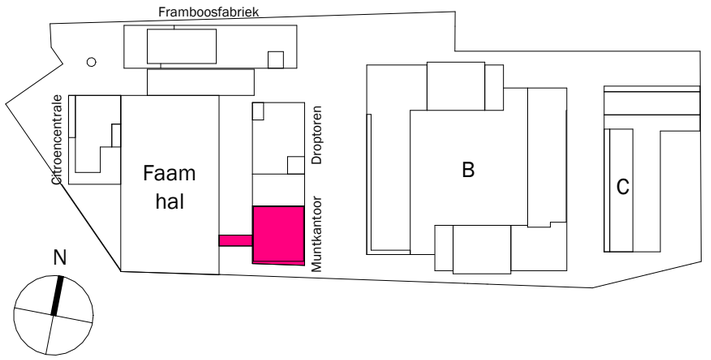



| onderdeel: | bouwnummer(s): | gebouw: |
|---|---|---|
| Renvooi | - | Muntkantoor - Droptoren |
| **papierformaat:** | **schaal:** | **status:** |
| A3 | - | DEFINITIEF |
| **datum:** | **gewijzigd:** | **fase:** |
| 23.06.2026 | - | Verkoop |

tekeningnummer:
A3 - RENVOOI


DE FAAM is een ontwikkeling van STEBRU SYNCHROON

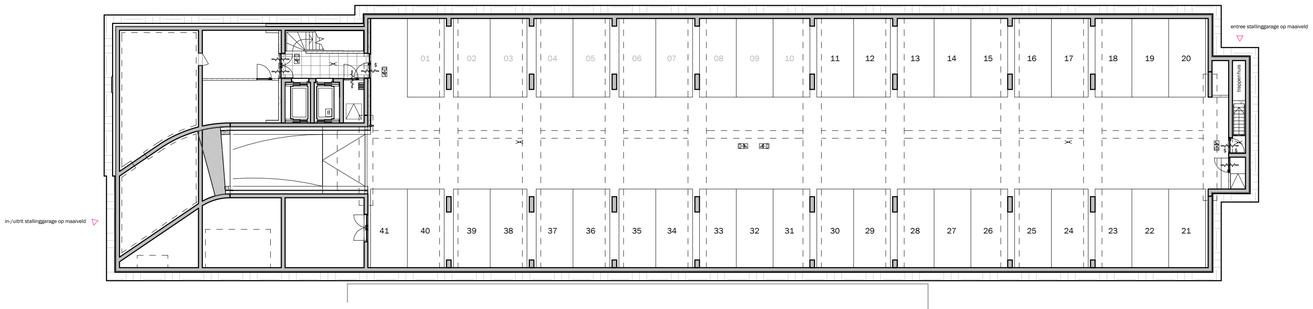



## Stallinggarage in Framboosfabriek

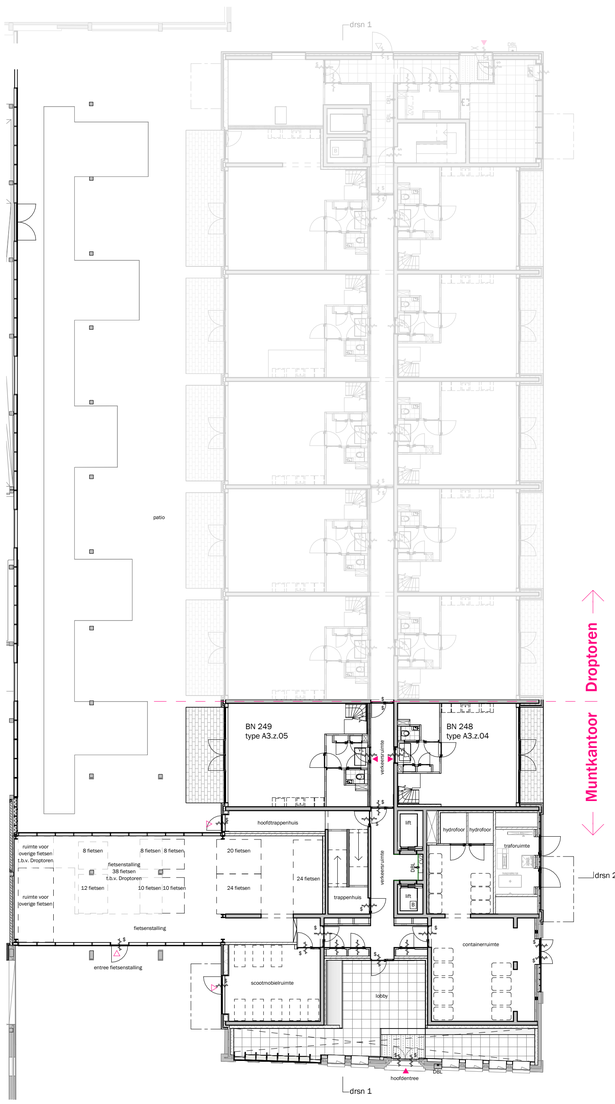


## Begane Grond Muntkantoor

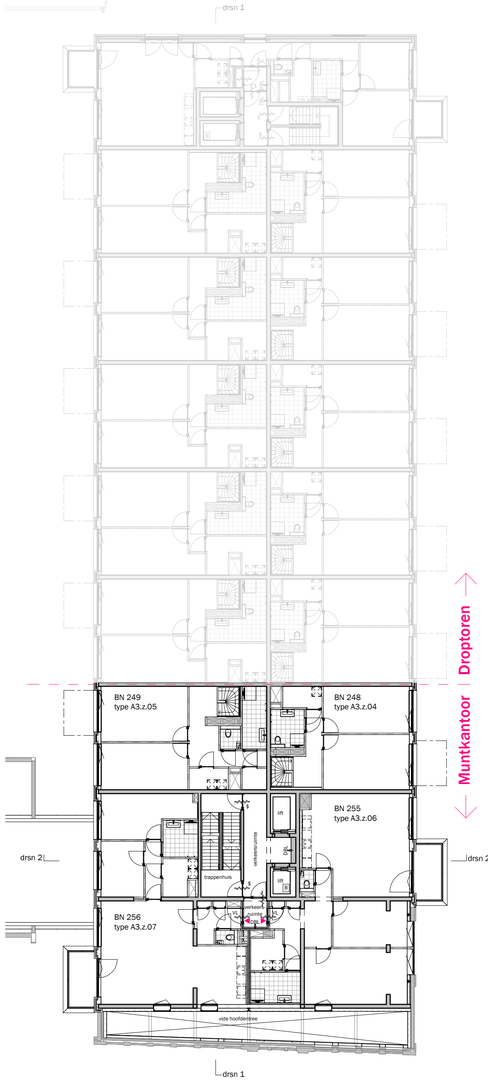


## Eerste verdieping

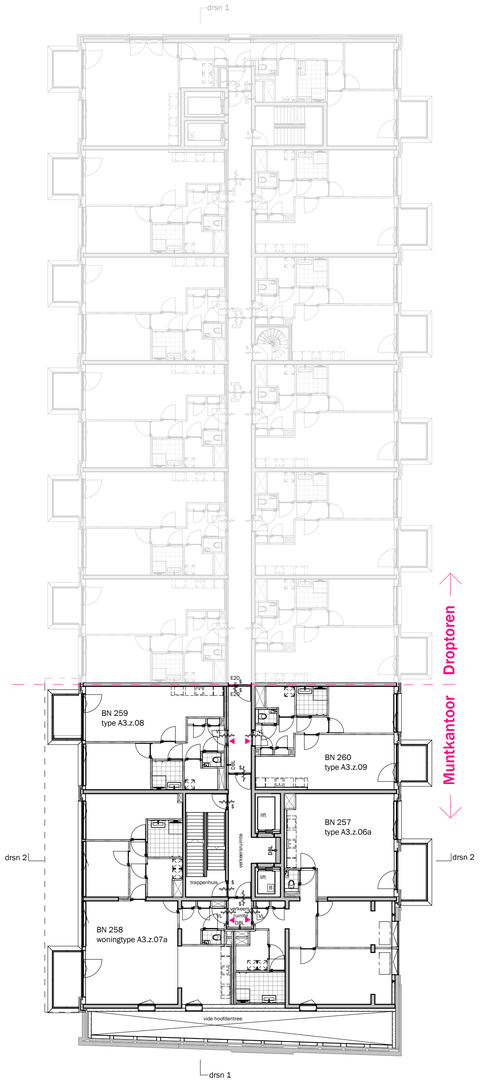



## Tweede verdieping

DISCLAIMER:


Deze tekening is nauwkeurig en met zorg samengesteld, maar blijft een momentopname tijdens het dynamische proces van ontwikkelen en bouwen.
Hierdoor zijn wijzigingen voorbehouden. Voorbehouden hebben onder meer betrekking op:
- wijzigingen voortvloeiend uit de eisen van de overheid en/of nutsbedrijven;
- wijzigingen van constructies;
- het verloop van kanalen, leidingen en posities van schachten;
- de plaats van en het aantal lichtpunten, schakelaars, wandcontactdozen; ventilatievoorzieningen en overige installatieonderdelen;
- het kleur- en materiaalgebruik;
- de definitieve invulling van de woonomgeving.

De maten in de tekening zijn 'circa' maten. Hieraan kunnen geen rechten worden ontleend.

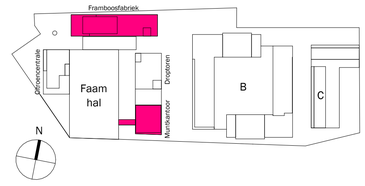



onderdeel: Verdiepings-overzichten
bouwnummer(s): -
gebouw: Muntkantoor - Droptoren
papierformaat: A1
schaal: 1:200
status: DEFINITIEF
datum: 23.06.2026
gewijzigd: -
fase: Verkoop
tekeningnummer: A3 - plattegronden 1


DE FAAM is een ontwikkeling van STEBRU SYNCHROON

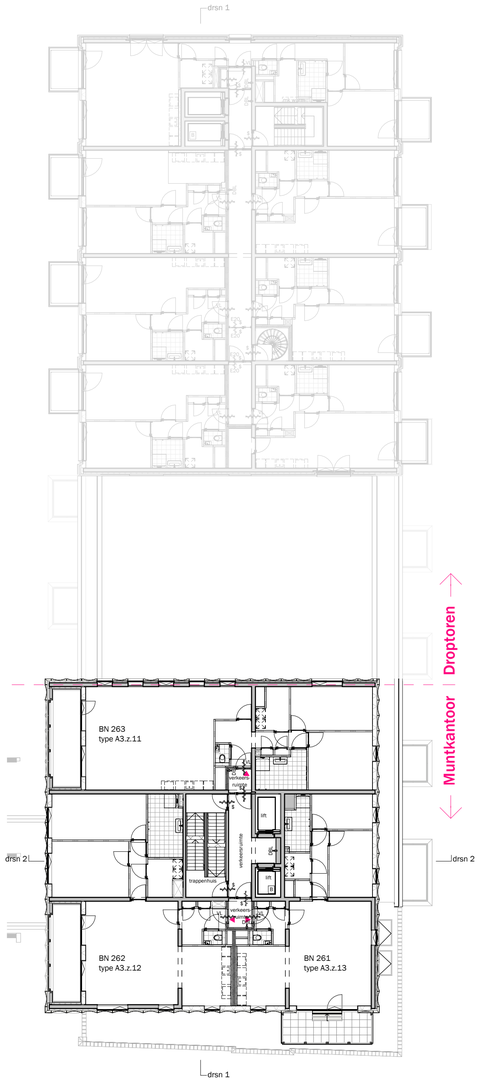



Derde verdieping

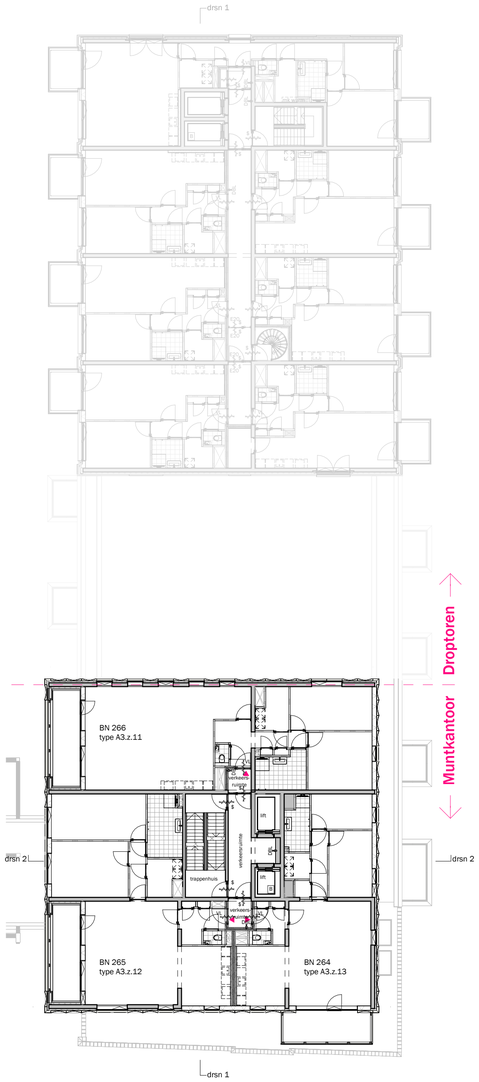


Vierde verdieping

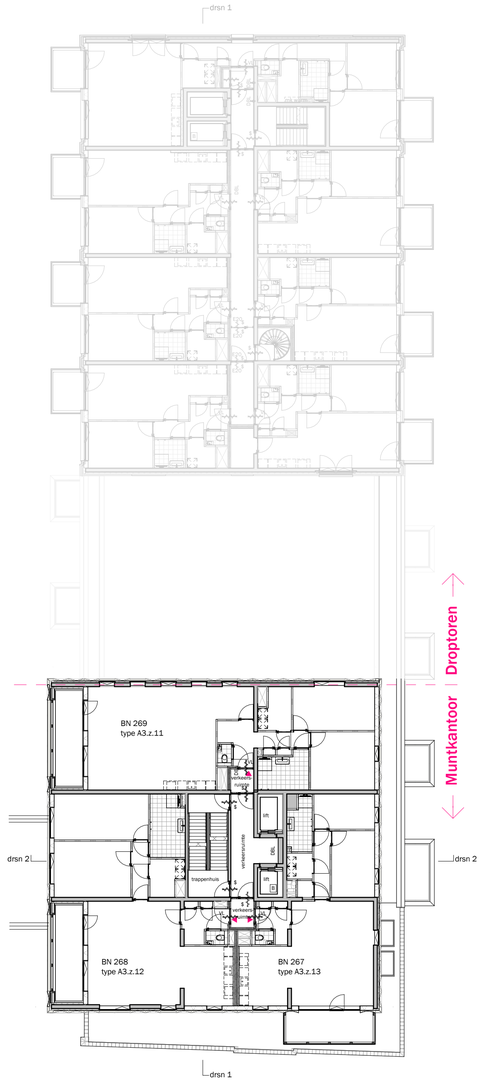


Vijfde verdieping

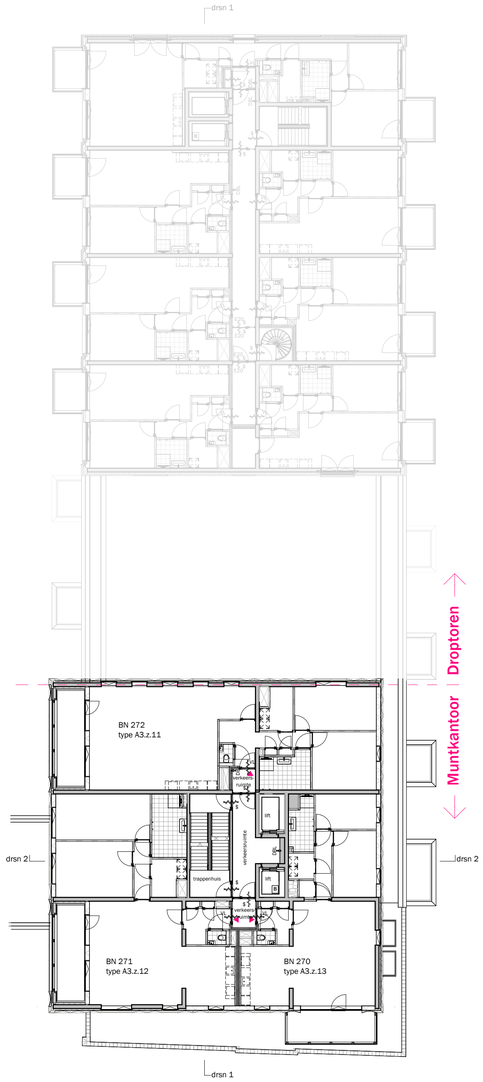



Zesde verdieping

DISCLAIMER:

Deze tekening is nauwkeurig en met zorg samengesteld, maar blijft een momentopname tijdens het dynamische proces van ontwikkelen en bouwen.
Hierdoor zijn wijzigingen voorbehouden. Voorbehouden hebben onder meer betrekking op:
- wijzigingen voortvloeiend uit de eisen van de overheid en/of nutsbedrijven;
- wijzigingen van constructies;
- het verloop van kanalen, leidingen en posities van schachten;
- de plaats van en het aantal lichtpunten, schakelaars, wandcontactdozen; ventilatievoorzieningen en overige installatieonderdelen;
- het kleur- en materiaalgebruik;
- de definitieve invulling van de woonomgeving.

De maten in de tekening zijn 'circa' maten. Hieraan kunnen geen rechten worden ontleend.

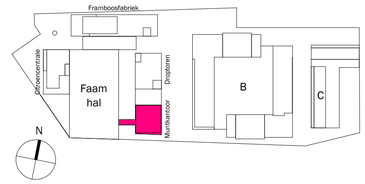


onderdeel:
Verdiepings-overzichten

bouwnummer(s):
-

gebouw:
Muntkantoor - Droptoren

papierformaat:
A1

schaal:
1:200

status:
DEFINITIEF


datum:
23.06.2026

gewijzigd:
-


fase:
Verkoop

tekeningnummer:
A3 - plattegronden 2


DE FAAM is een ontwikkeling van STEBRU SYNCHROON

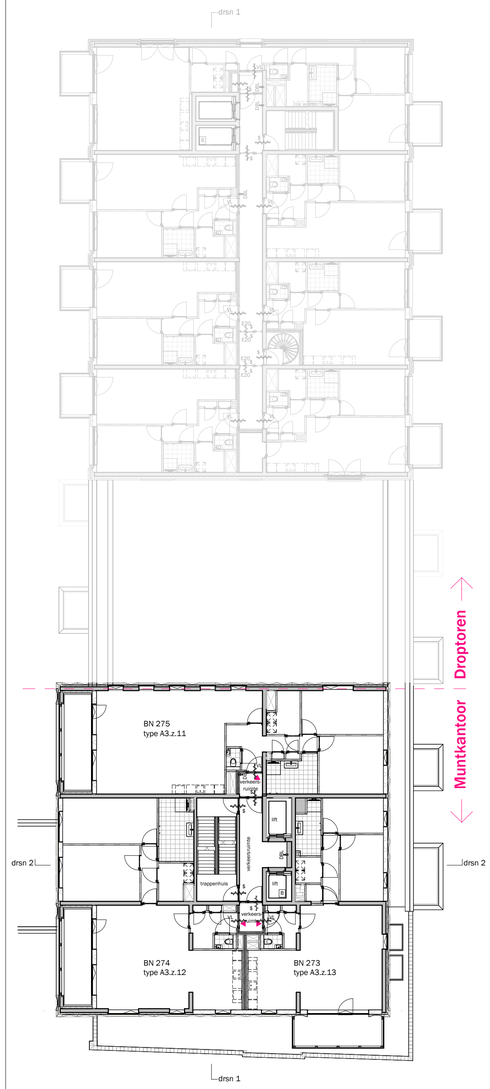



Zevende verdieping

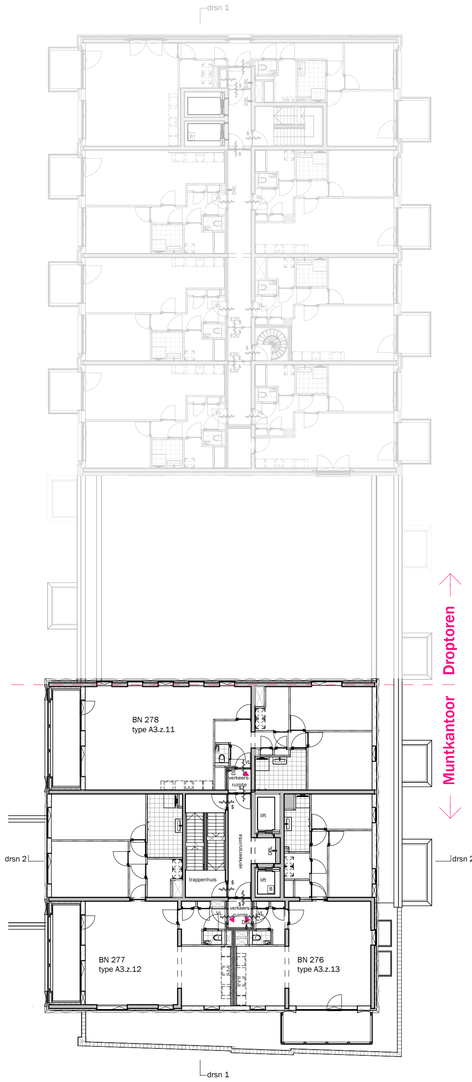


Achtste verdieping

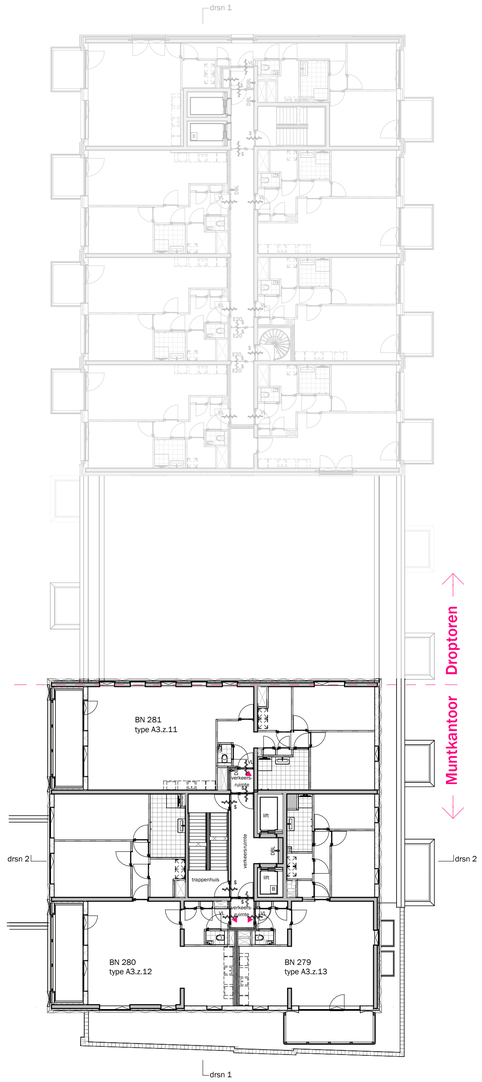


Negende verdieping

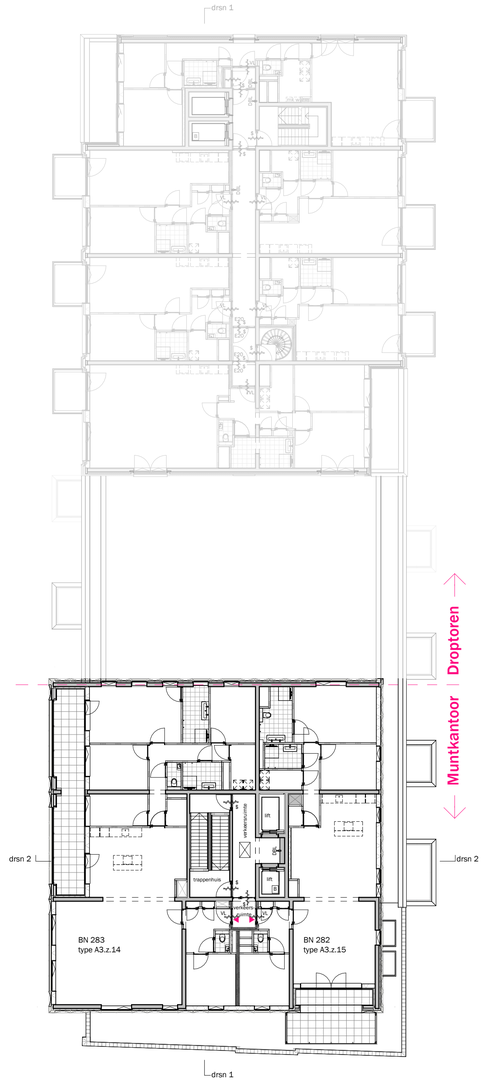



Tiende verdieping

DISCLAIMER:


Deze tekening is nauwkeurig en met zorg samengesteld, maar blijft een momentopname tijdens het dynamische proces van ontwikkelen en bouwen.
Hierdoor zijn wijzigingen voorbehouden. Voorbehouden hebben onder meer betrekking op:
- wijzigingen voortvloeiend uit de eisen van de overheid en/of nutsbedrijven;
- wijzigingen van constructies;
- het verloop van kanalen, leidingen en posities van schachten;
- de plaats van en het aantal lichtpunten, schakelaars, wandcontactdozen; ventilatievoorzieningen en overige installatieonderdelen;
- het kleur- en materiaalgebruik;
- de definitieve invulling van de woonomgeving.

De maten in de tekening zijn 'circa' maten. Hieraan kunnen geen rechten worden ontleend.

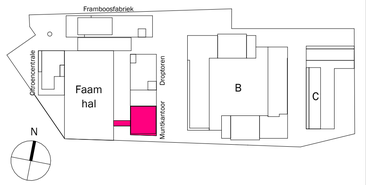



onderdeel: Verdiepings-overzichten
bouwnummer(s): -
gebouw: Muntkantoor - Droptoren
papierformaat: A1
schaal: 1:200
status: DEFINITIEF
datum: 23.06.2026
gewijzigd: -
fase: Verkoop
tekeningnummer: A3 - plattegronden 3

DE FAAM is een ontwikkeling van STEBRU SYNCHROON

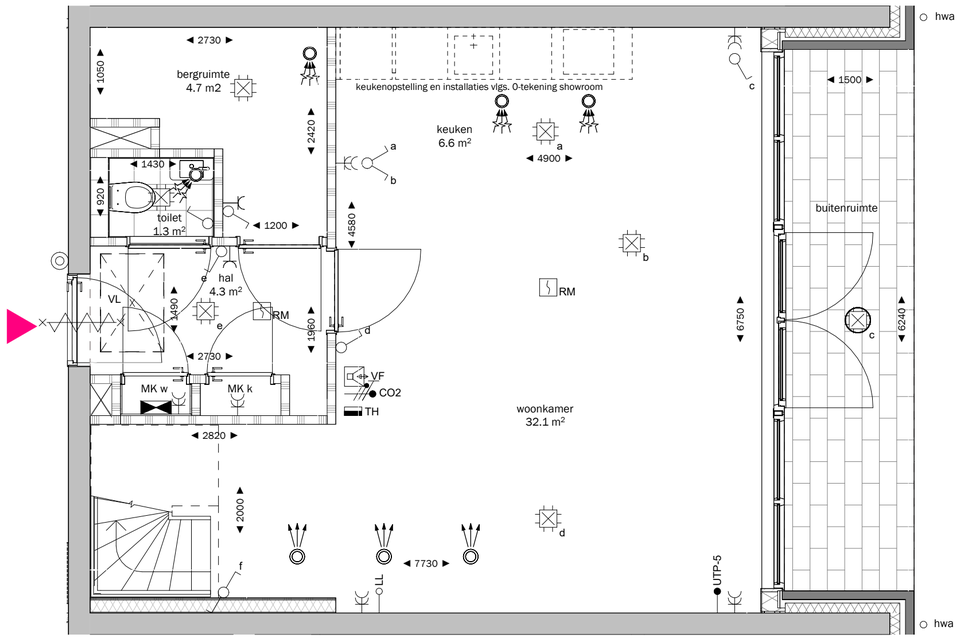


## Begane grond

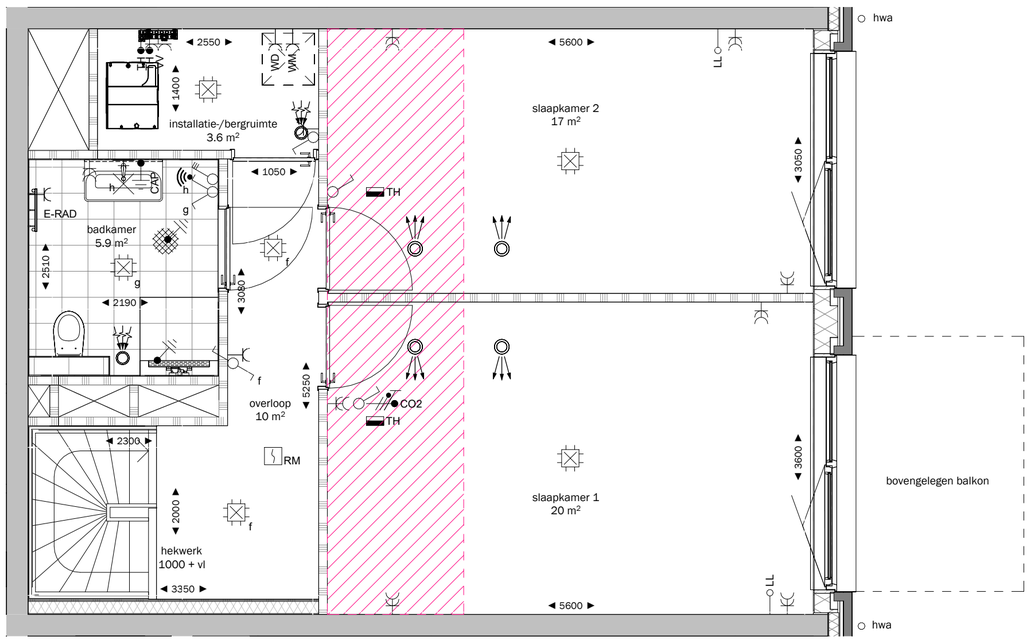



## Eerste verdieping

DISCLAIMER:

Deze tekening is nauwkeurig en met zorg samengesteld, maar blijft een momentopname tijdens het dynamische proces van ontwikkelen en bouwen.
Hierdoor zijn wijzigingen voorbehouden. Voorbehouden hebben onder meer betrekking op:
- wijzigingen voortvloeiend uit de eisen van de overheid en/of nutsbedrijven;
- wijzigingen van constructies;
- het verloop van kanalen, leidingen en posities van schachten;
- de plaats van en het aantal lichtpunten, schakelaars, wandcontactdozen; ventilatievoorzieningen en overige installatieonderdelen;
- het kleur- en materiaalgebruik;
- de definitieve invulling van de woonomgeving.

De maten in de tekening zijn 'circa' maten. Hieraan kunnen geen rechten worden ontleend.

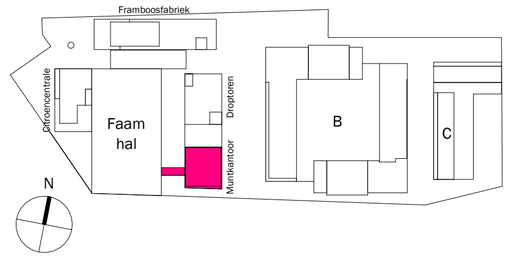


onderdeel:
woningplattegrond

bouwnummer(s):
248

gebouw:
Muntkantoor - Droptoren

papierformaat:
A2

schaal:
1:50

status:
DEFINITIEF


datum:
23.06.2026

gewijzigd:
-


fase:
Verkoop

tekeningnummer:
A3 - type A3.z.04

DE FAAM is een ontwikkeling van STEBRU SYNCHROON

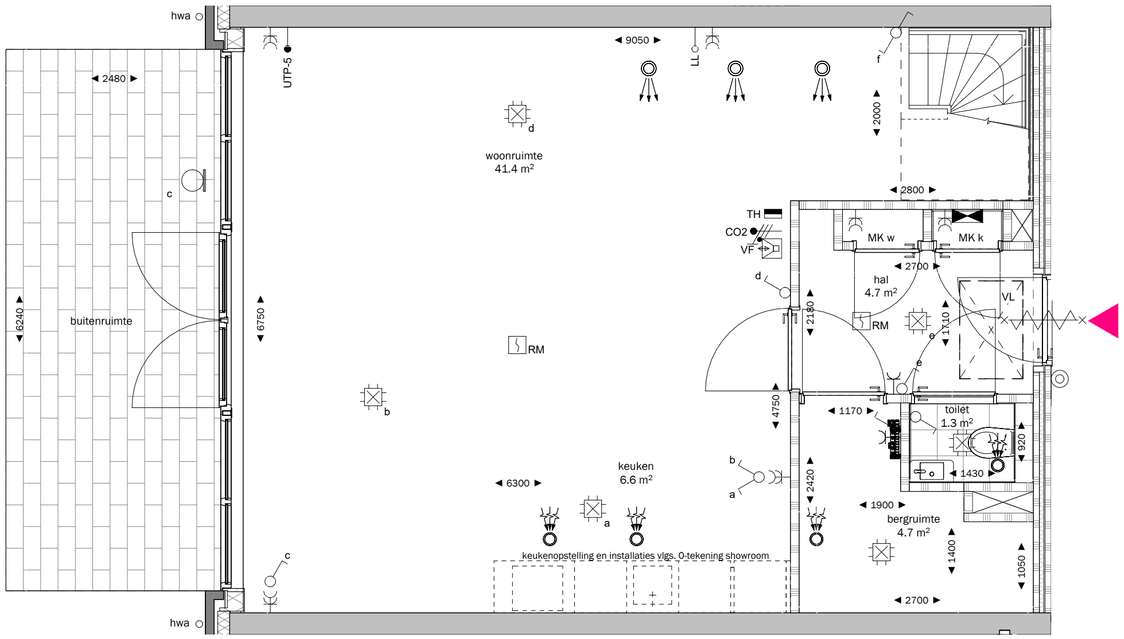


## Begane grond

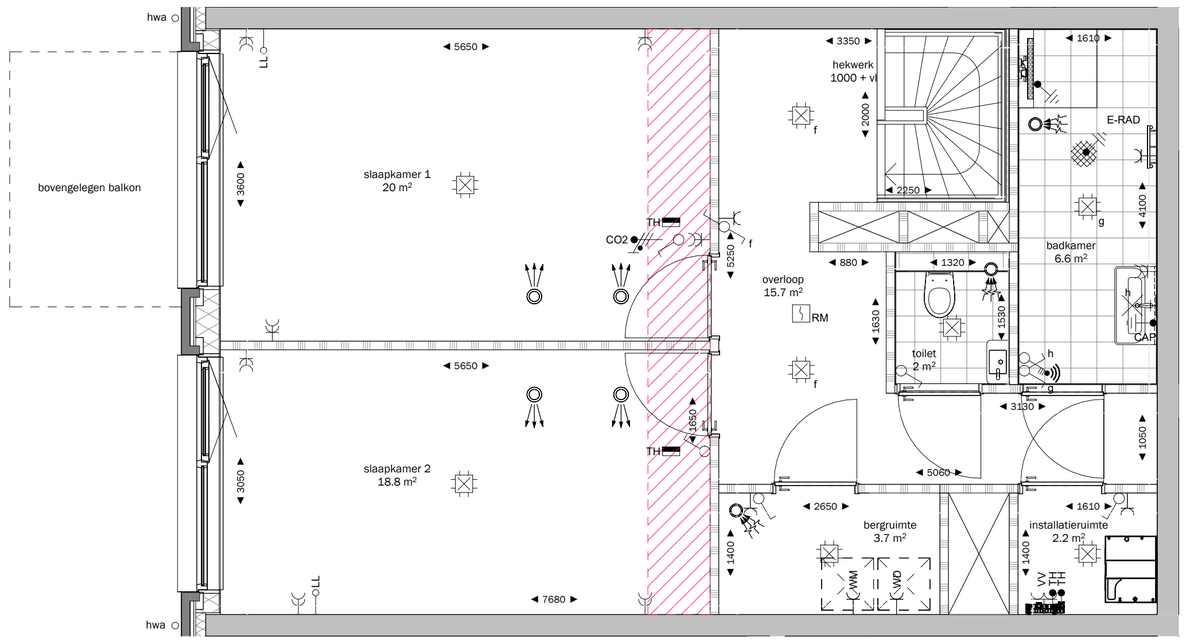



## Eerste verdieping

DISCLAIMER:

Deze tekening is nauwkeurig en met zorg samengesteld, maar blijft een momentopname tijdens het dynamische proces van ontwikkelen en bouwen.
Hierdoor zijn wijzigingen voorbehouden. Voorbehouden hebben onder meer betrekking op:
- wijzigingen voortvloeiend uit de eisen van de overheid en/of nutsbedrijven;
- wijzigingen van constructies;
- het verloop van kanalen, leidingen en posities van schachten;
- de plaats van en het aantal lichtpunten, schakelaars, wandcontactdozen; ventilatievoorzieningen en overige installatieonderdelen;
- het kleur- en materiaalgebruik;
- de definitieve invulling van de woonomgeving.

De maten in de tekening zijn 'circa' maten. Hieraan kunnen geen rechten worden ontleend.

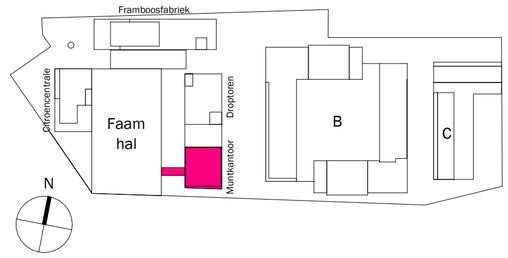


onderdeel:
woningplattegrond

bouwnummer(s):
249

gebouw:
Muntkantoor - Droptoren

papierformaat:
A2

schaal:
1:50

status:
DEFINITIEF


datum:
23.06.2026

gewijzigd:
-

fase:
Verkoop

tekeningnummer:
A3 - type A3.z.05


DE FAAM is een ontwikkeling van STEBRU SYNCHROON

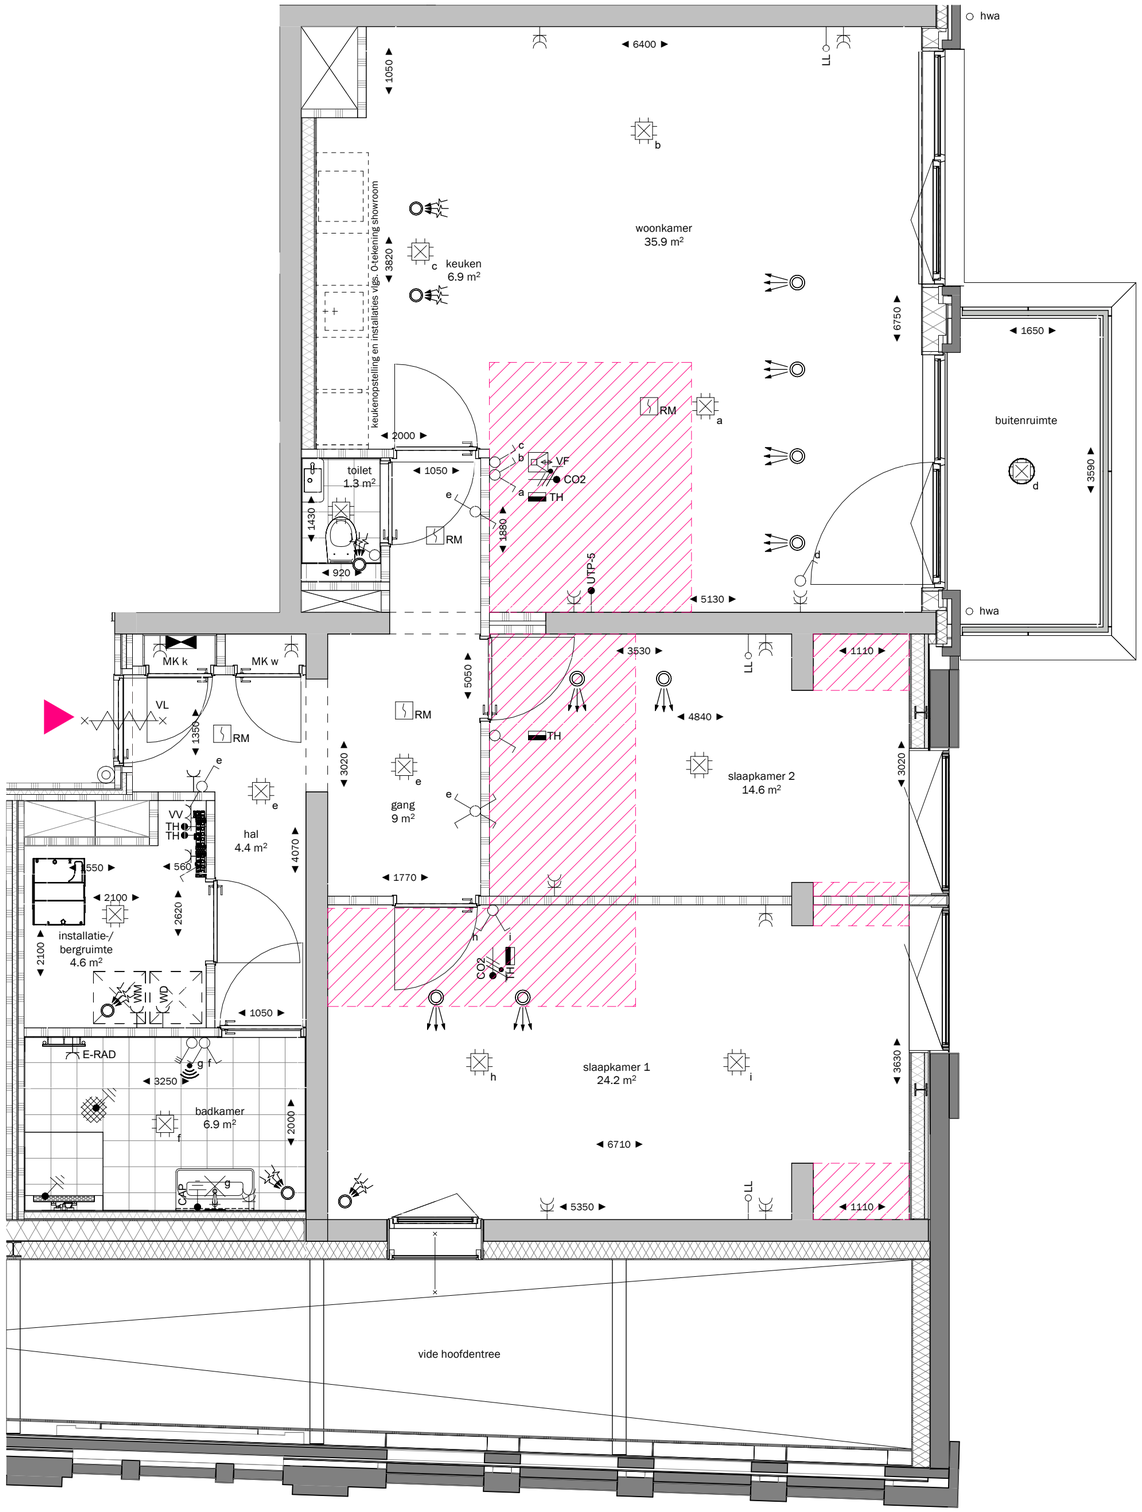


DISCLAIMER:

Deze tekening is nauwkeurig en met zorg samengesteld, maar blijft een momentopname tijdens het dynamische proces van ontwikkelen en bouwen.
Hierdoor zijn wijzigingen voorbehouden. Voorbehouden hebben onder meer betrekking op:
- wijzigingen voortvloeiend uit de eisen van de overheid en/of nutsbedrijven;
- wijzigingen van constructies;
- het verloop van kanalen, leidingen en posities van schachten;
- de plaats van en het aantal lichtpunten, schakelaars, wandcontactdozen; ventilatievoorzieningen en overige installatieonderdelen;
- het kleur- en materiaalgebruik;
- de definitieve invulling van de woonomgeving.

De maten in de tekening zijn 'circa' maten. Hieraan kunnen geen rechten worden ontleend.

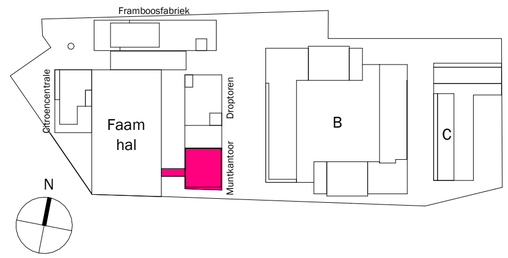


onderdeel: woningplattegrond

bouwnummer(s): 255

gebouw: Muntkantoor - Droptoren

papierformaat: A2

schaal: 1:50

status: DEFINITIEF


datum: 23.06.2026

gewijzigd: -

fase: Verkoop

tekeningnummer: A3 - type A3.z.06


DE FAAM is een ontwikkeling van STEBRU SYNCHROON

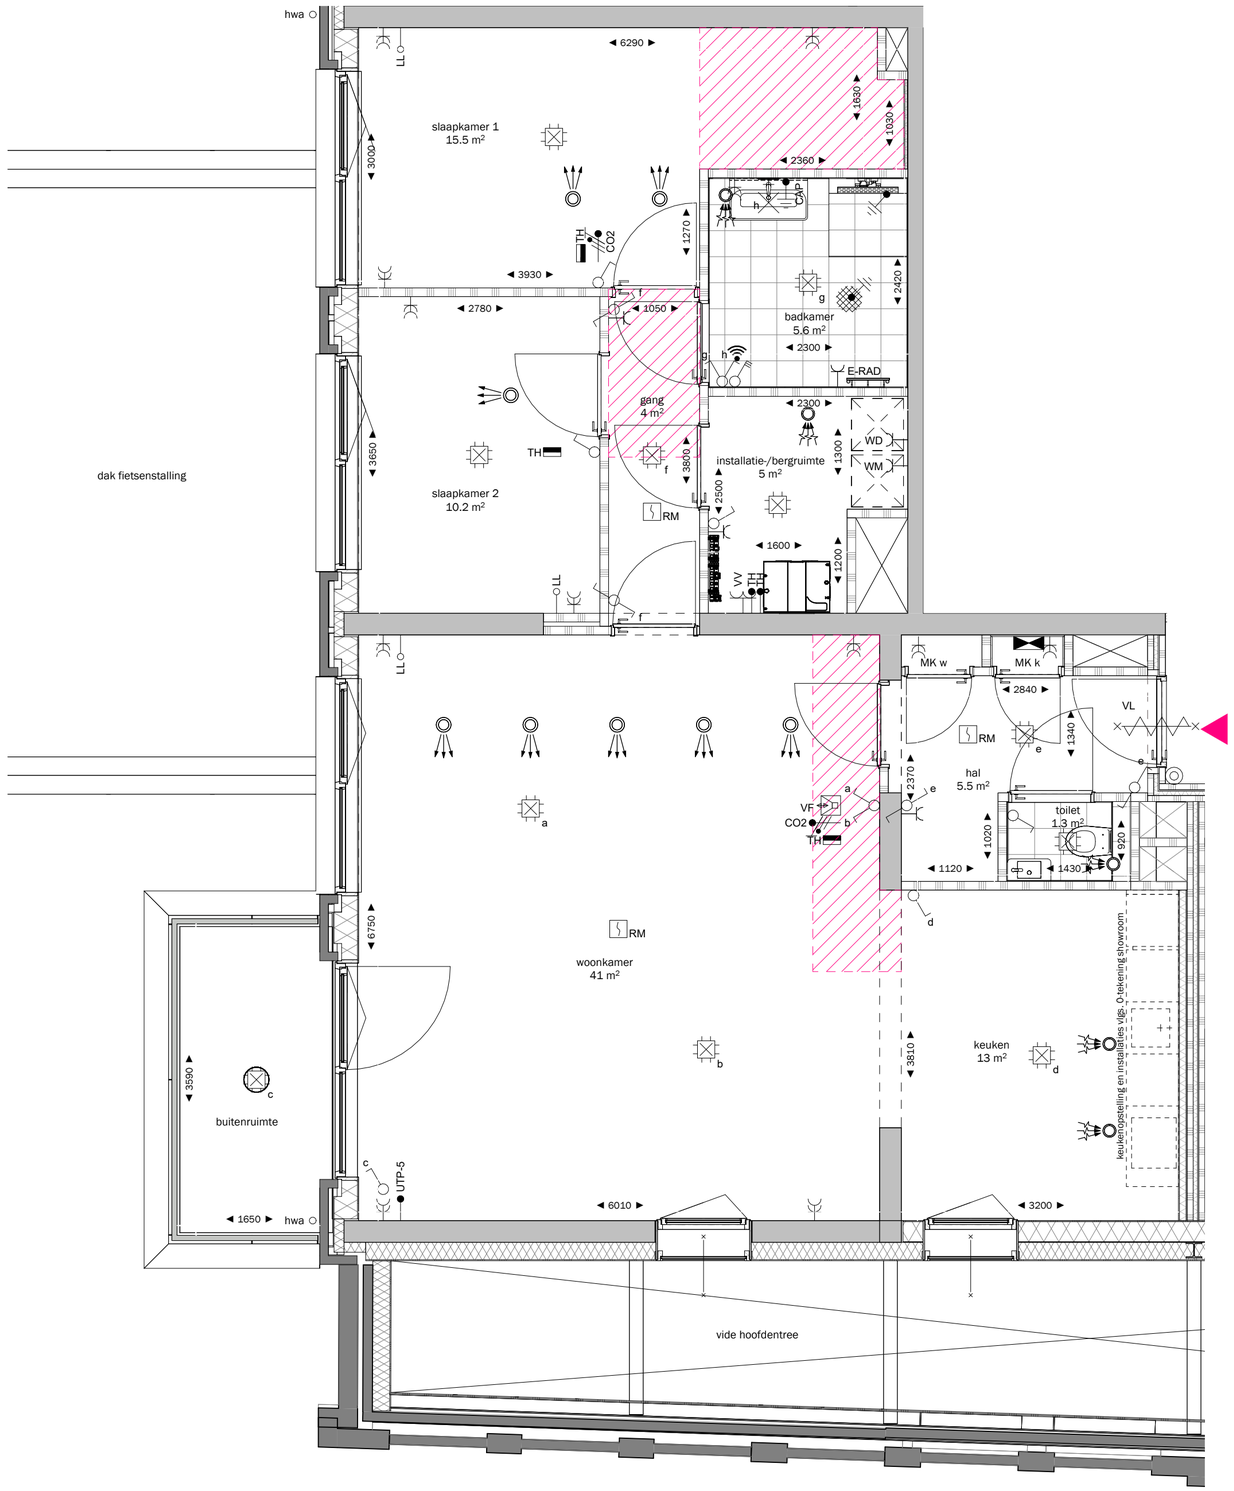


DISCLAIMER:

Deze tekening is nauwkeurig en met zorg samengesteld, maar blijft een momentopname tijdens het dynamische proces van ontwikkelen en bouwen.
Hierdoor zijn wijzigingen voorbehouden. Voorbehouden hebben onder meer betrekking op:
- wijzigingen voortvloeiend uit de eisen van de overheid en/of nutsbedrijven;
- wijzigingen van constructies;
- het verloop van kanalen, leidingen en posities van schachten;
- de plaats van en het aantal lichtpunten, schakelaars, wandcontactdozen; ventilatievoorzieningen en overige installatieonderdelen;
- het kleur- en materiaalgebruik;
- de definitieve invulling van de woonomgeving.


De maten in de tekening zijn 'circa' maten. Hieraan kunnen geen rechten worden ontleend.

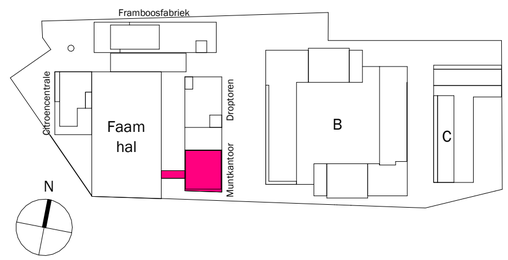


| onderdeel: | bouwnummer(s): | gebouw: |
|---|---|---|
| woningplattegrond | 256 | Muntkantoor - Droptoren |
| **papierformaat:** | **schaal:** | **status:** |
| A2 | 1:50 | DEFINITIEF |
| **datum:** | **gewijzigd:** | **fase:** |
| 23.06.2026 | - | Verkoop |

tekeningnummer:
A3 - type A3.z.07


DE FAAM is een ontwikkeling van STEBRU SYNCHROON

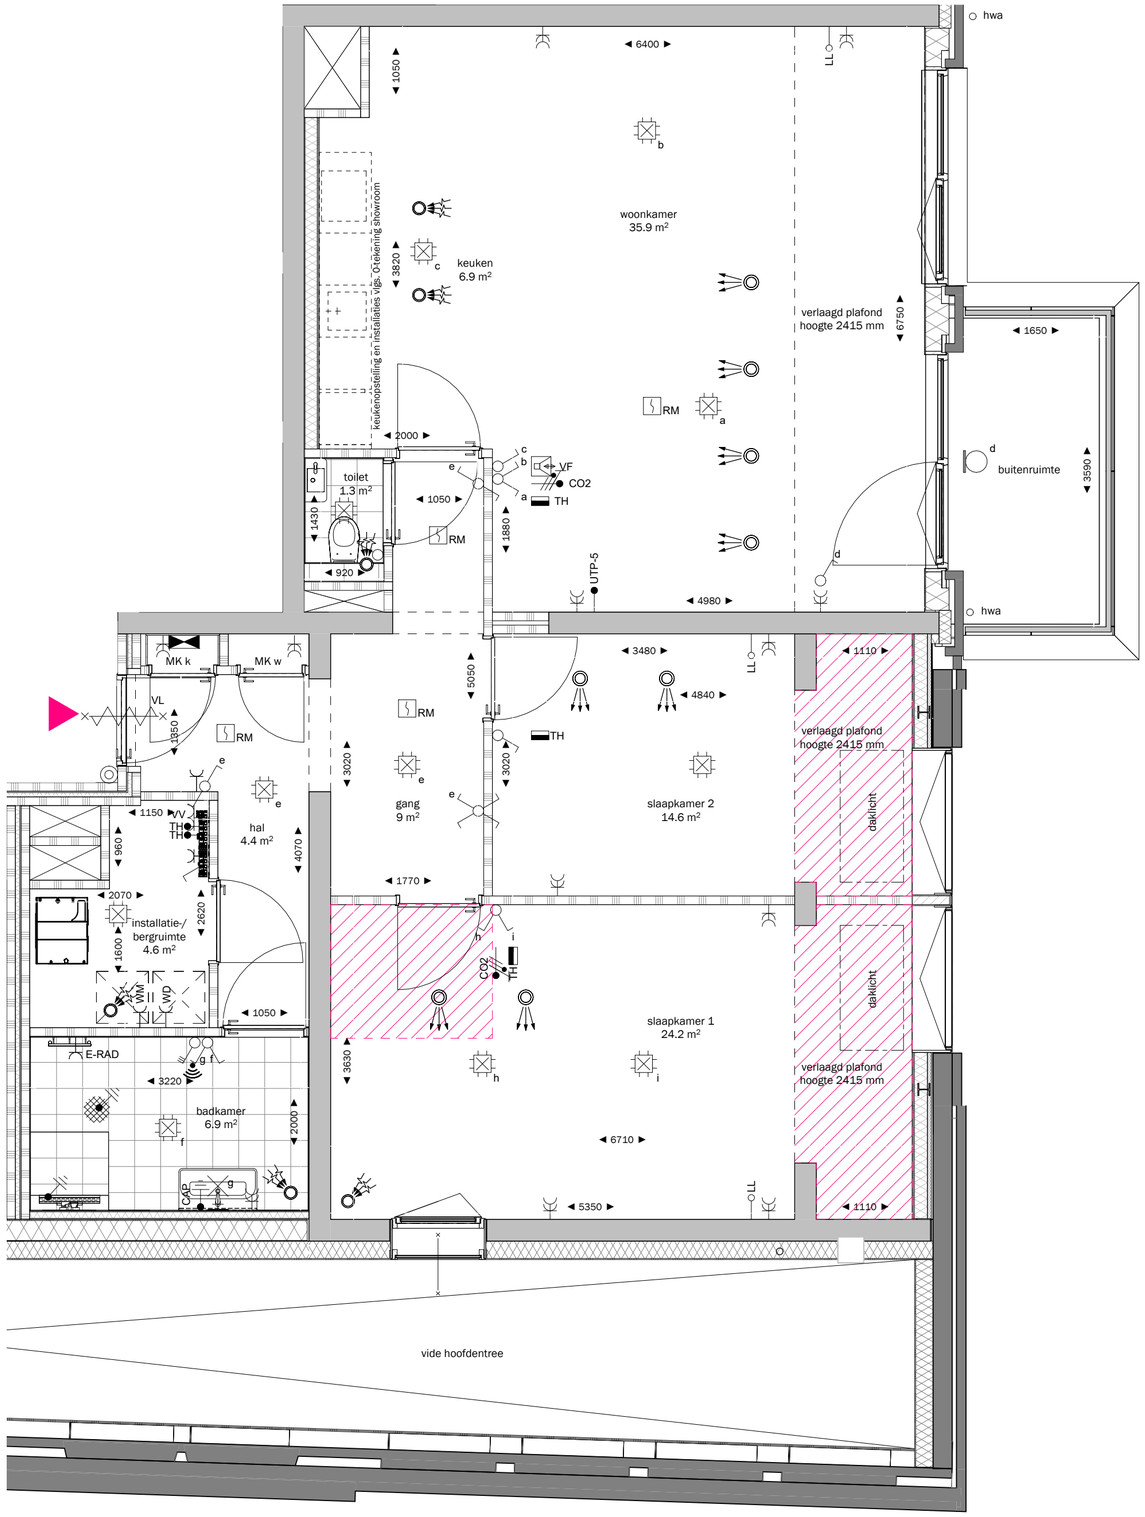


DISCLAIMER:

Deze tekening is nauwkeurig en met zorg samengesteld, maar blijft een momentopname tijdens het dynamische proces van ontwikkelen en bouwen.
Hierdoor zijn wijzigingen voorbehouden. Voorbehouden hebben onder meer betrekking op:
- wijzigingen voortvloeiend uit de eisen van de overheid en/of nutsbedrijven;
- wijzigingen van constructies;
- het verloop van kanalen, leidingen en posities van schachten;
- de plaats van en het aantal lichtpunten, schakelaars, wandcontactdozen; ventilatievoorzieningen en overige installatieonderdelen;
- het kleur- en materiaalgebruik;
- de definitieve invulling van de woonomgeving.

De maten in de tekening zijn 'circa' maten. Hieraan kunnen geen rechten worden ontleend.

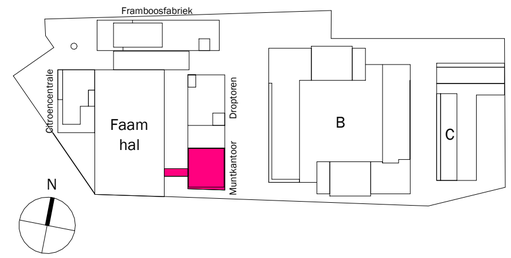


onderdeel:
woningplattegrond

bouwnummer(s):
257

gebouw:
Muntkantoor - Droptoren

papierformaat:
A2

schaal:
1:50

status:
DEFINITIEF


datum:
23.06.2026

gewijzigd:
-

fase:
Verkoop

tekeningnummer:
A3 - type A3.z.06a


DE FAAM is een ontwikkeling van STEBRU SYNCHROON

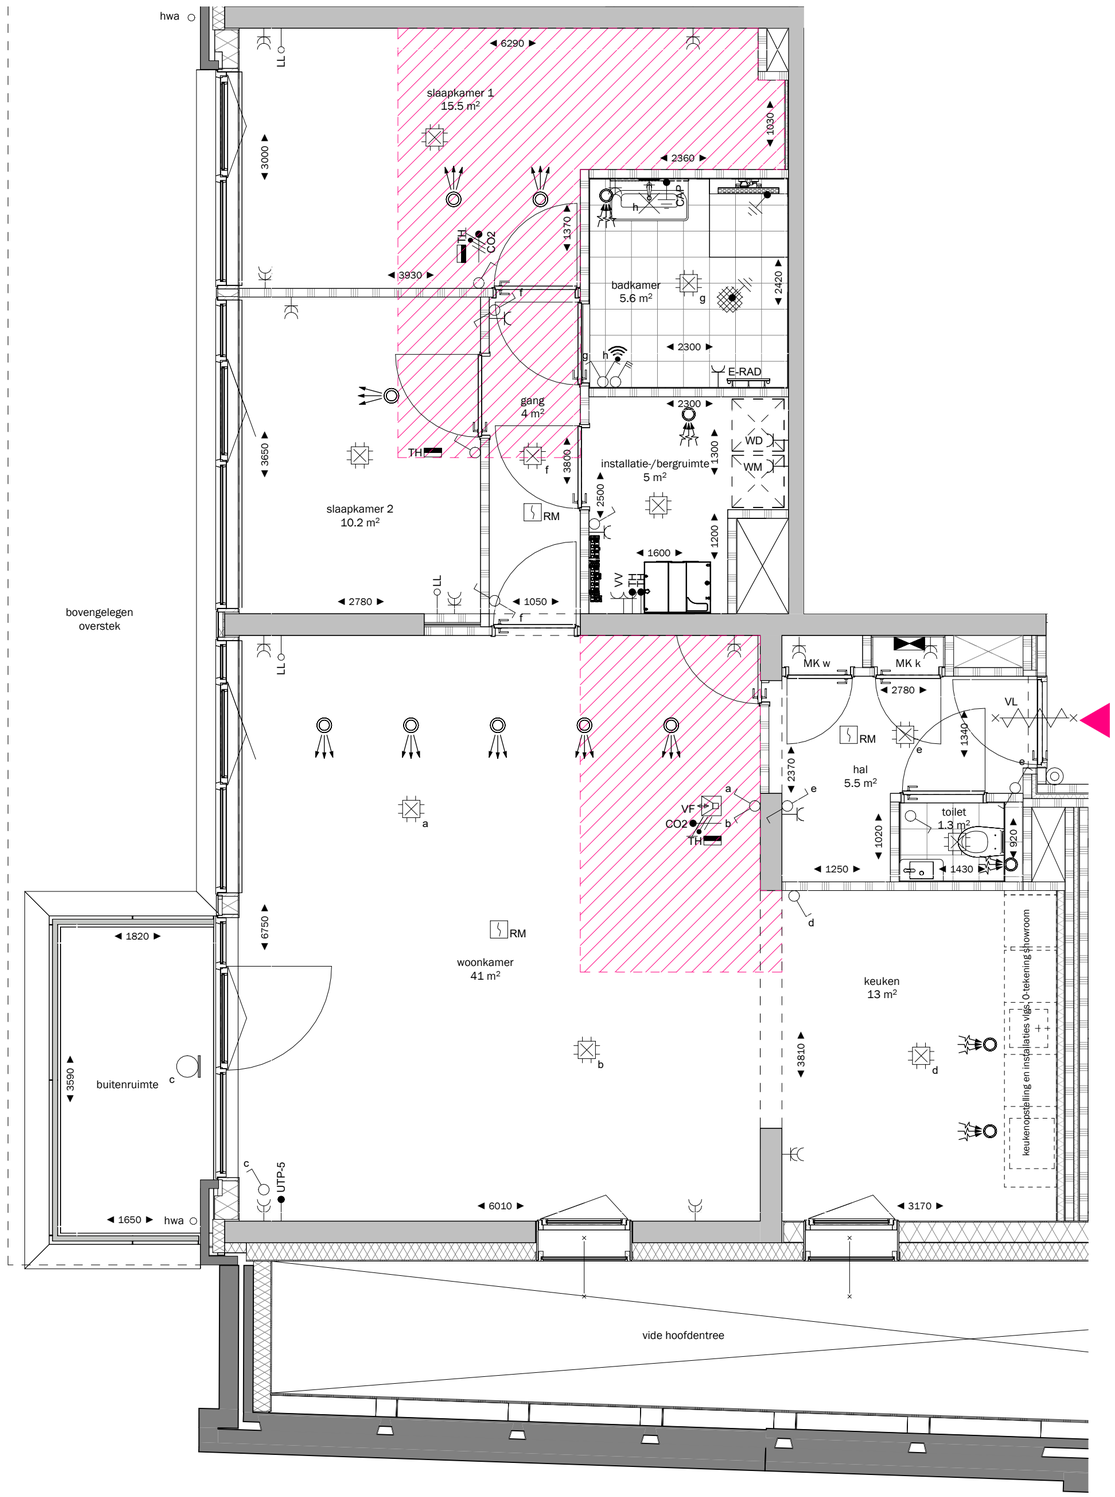


DISCLAIMER:


Deze tekening is nauwkeurig en met zorg samengesteld, maar blijft een momentopname tijdens het dynamische proces van ontwikkelen en bouwen.
Hierdoor zijn wijzigingen voorbehouden. Voorbehouden hebben onder meer betrekking op:
- wijzigingen voortvloeiend uit de eisen van de overheid en/of nutsbedrijven;
- wijzigingen van constructies;
- het verloop van kanalen, leidingen en posities van schachten;
- de plaats van en het aantal lichtpunten, schakelaars, wandcontactdozen; ventilatievoorzieningen en overige installatieonderdelen;
- het kleur- en materiaalgebruik;
- de definitieve invulling van de woonomgeving.

De maten in de tekening zijn 'circa' maten. Hieraan kunnen geen rechten worden ontleend.

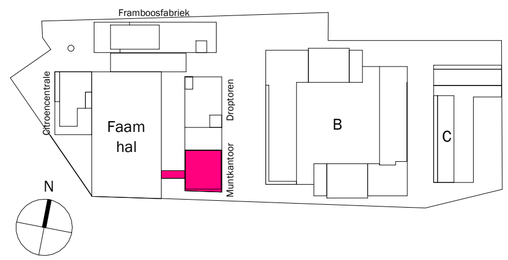


onderdeel: woningplattegrond
bouwnummer(s): 258
gebouw: Muntkantoor - Droptoren
papierformaat: A2
schaal: 1:50
status: DEFINITIEF
datum: 23.06.2026
gewijzigd: -
fase: Verkoop
tekeningnummer: A3 - type A3.z.07a


DE FAAM is een ontwikkeling van STEBRU SYNCHROON

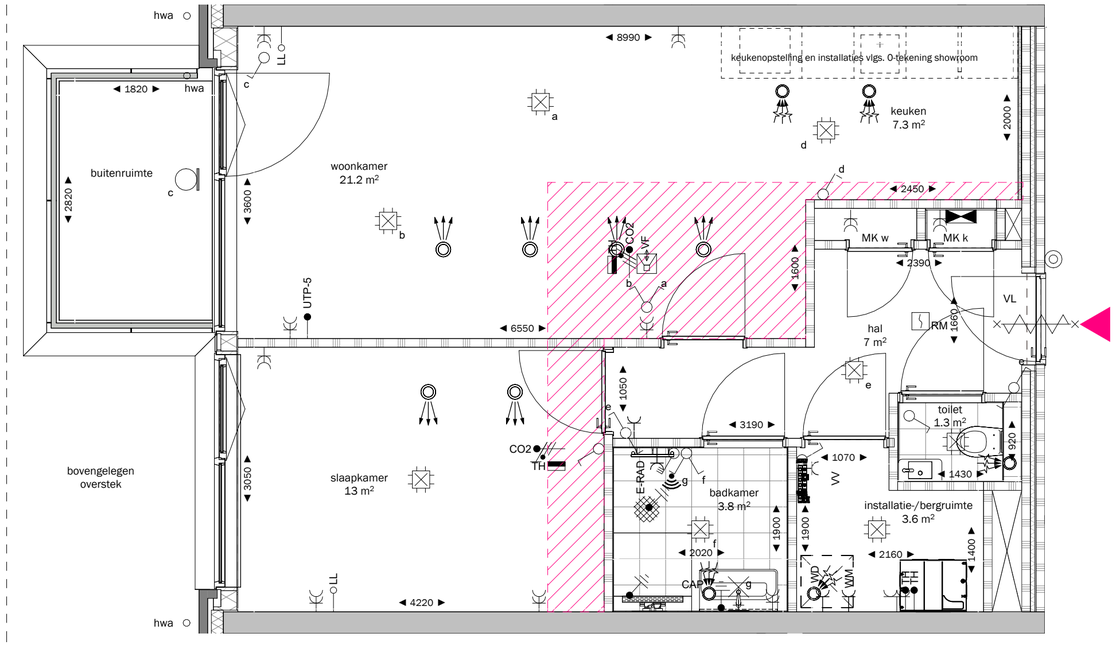


DISCLAIMER:

Deze tekening is nauwkeurig en met zorg samengesteld, maar blijft een momentopname tijdens het dynamische proces van ontwikkelen en bouwen.
Hierdoor zijn wijzigingen voorbehouden. Voorbehouden hebben onder meer betrekking op:
- wijzigingen voortvloeiend uit de eisen van de overheid en/of nutsbedrijven;
- wijzigingen van constructies;
- het verloop van kanalen, leidingen en posities van schachten;
- de plaats van en het aantal lichtpunten, schakelaars, wandcontactdozen; ventilatievoorzieningen en overige installatieonderdelen;
- het kleur- en materiaalgebruik;
- de definitieve invulling van de woonomgeving.

De maten in de tekening zijn 'circa' maten. Hieraan kunnen geen rechten worden ontleend.

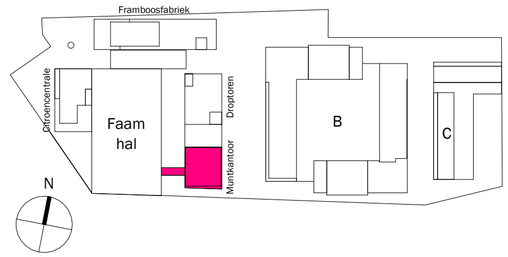


onderdeel:
woningplattegrond

bouwnummer(s):
259

gebouw:
Muntkantoor - Droptoren

papierformaat:
A2

schaal:
1:50

status:
DEFINITIEF


datum:
23.06.2026

gewijzigd:
-

fase:
Verkoop

tekeningnummer:
A3 - type A3.z.08


DE FAAM is een ontwikkeling van STEBRU SYNCHROON

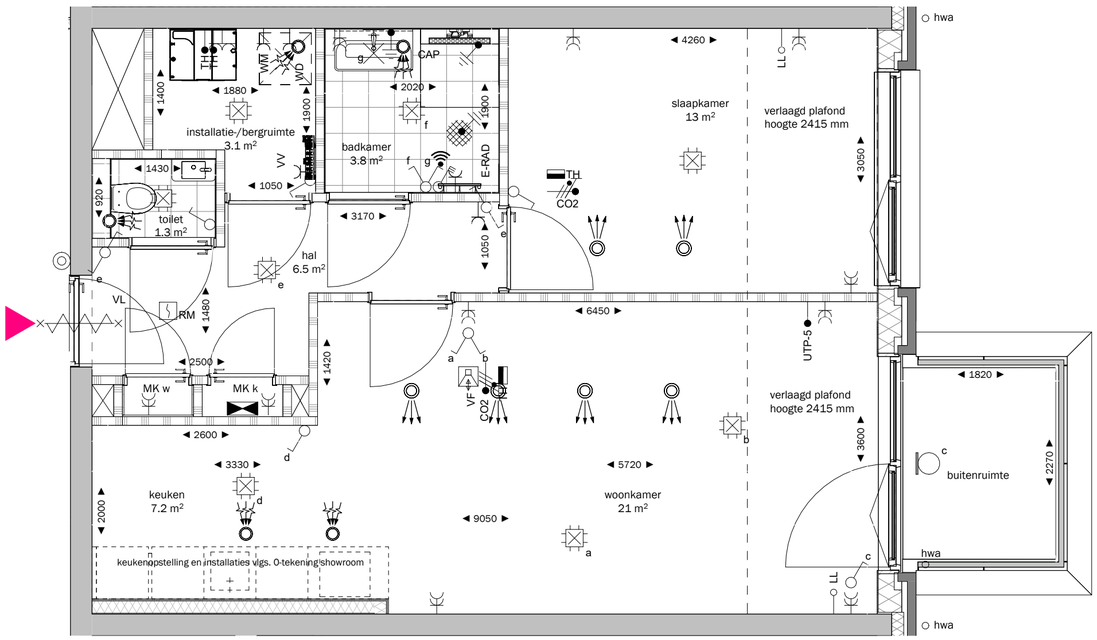


DISCLAIMER:

Deze tekening is nauwkeurig en met zorg samengesteld, maar blijft een momentopname tijdens het dynamische proces van ontwikkelen en bouwen.
Hierdoor zijn wijzigingen voorbehouden. Voorbehouden hebben onder meer betrekking op:
- wijzigingen voortvloeiend uit de eisen van de overheid en/of nutsbedrijven;
- wijzigingen van constructies;
- het verloop van kanalen, leidingen en posities van schachten;
- de plaats van en het aantal lichtpunten, schakelaars, wandcontactdozen; ventilatievoorzieningen en overige installatieonderdelen;
- het kleur- en materiaalgebruik;
- de definitieve invulling van de woonomgeving.

De maten in de tekening zijn 'circa' maten. Hieraan kunnen geen rechten worden ontleend.

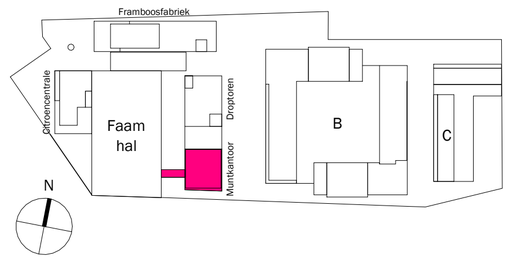


onderdeel:
woningplattegrond

bouwnummer(s):
260

gebouw:
Muntkantoor - Droptoren

papierformaat:
A2

schaal:
1:50

status:
DEFINITIEF


datum:
23.06.2026

gewijzigd:
-

fase:
Verkoop

tekeningnummer:
A3 - type A3.z.09

DE FAAM is een ontwikkeling van STEBRU SYNCHROON

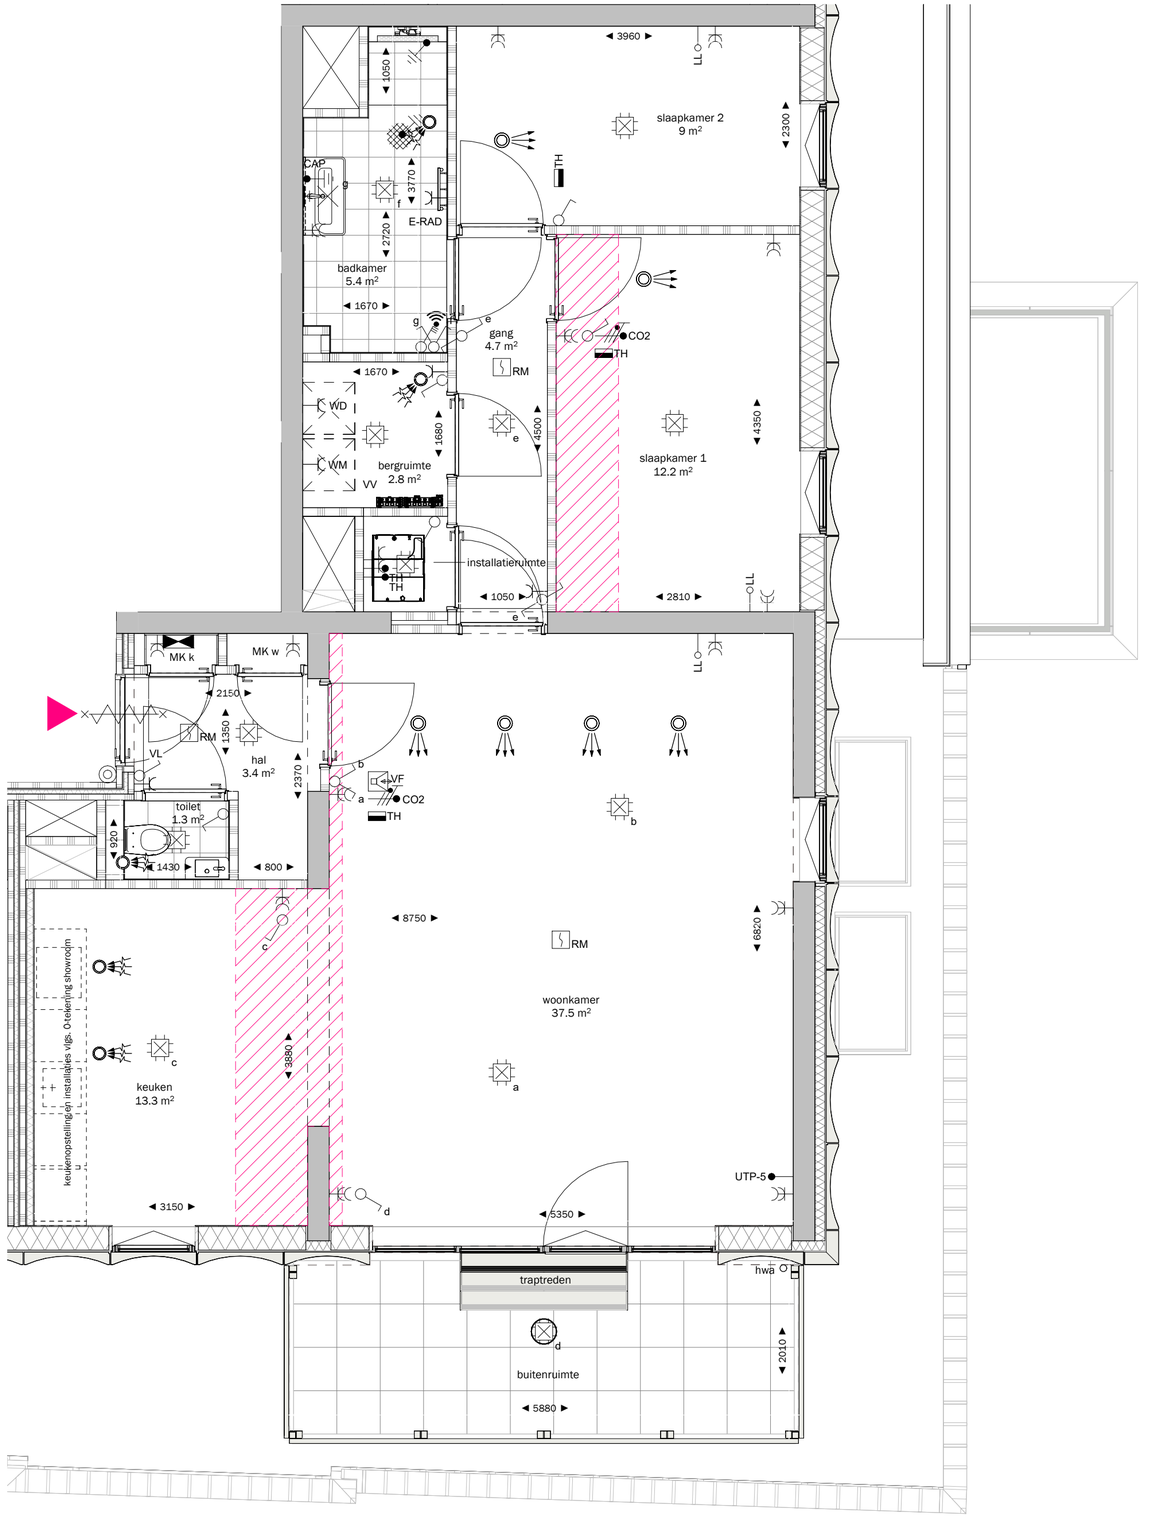


DISCLAIMER:

Deze tekening is nauwkeurig en met zorg samengesteld, maar blijft een momentopname tijdens het dynamische proces van ontwikkelen en bouwen.
Hierdoor zijn wijzigingen voorbehouden. Voorbehouden hebben onder meer betrekking op:
- wijzigingen voortvloeiend uit de eisen van de overheid en/of nutsbedrijven;
- wijzigingen van constructies;
- het verloop van kanalen, leidingen en posities van schachten;
- de plaats van en het aantal lichtpunten, schakelaars, wandcontactdozen; ventilatievoorzieningen en overige installatieonderdelen;
- het kleur- en materiaalgebruik;
- de definitieve invulling van de woonomgeving.

De maten in de tekening zijn 'circa' maten. Hieraan kunnen geen rechten worden ontleend.




onderdeel:
woningplattegrond

bouwnummer(s):
261

gebouw:
Muntkantoor - Droptoren

papierformaat:
A2

schaal:
1:50

status:
DEFINITIEF


datum:
23.06.2026

gewijzigd:
-

fase:
Verkoop

tekeningnummer:
A3 - type A3.z.13


DE FAAM is een ontwikkeling van STEBRU SYNCHROON

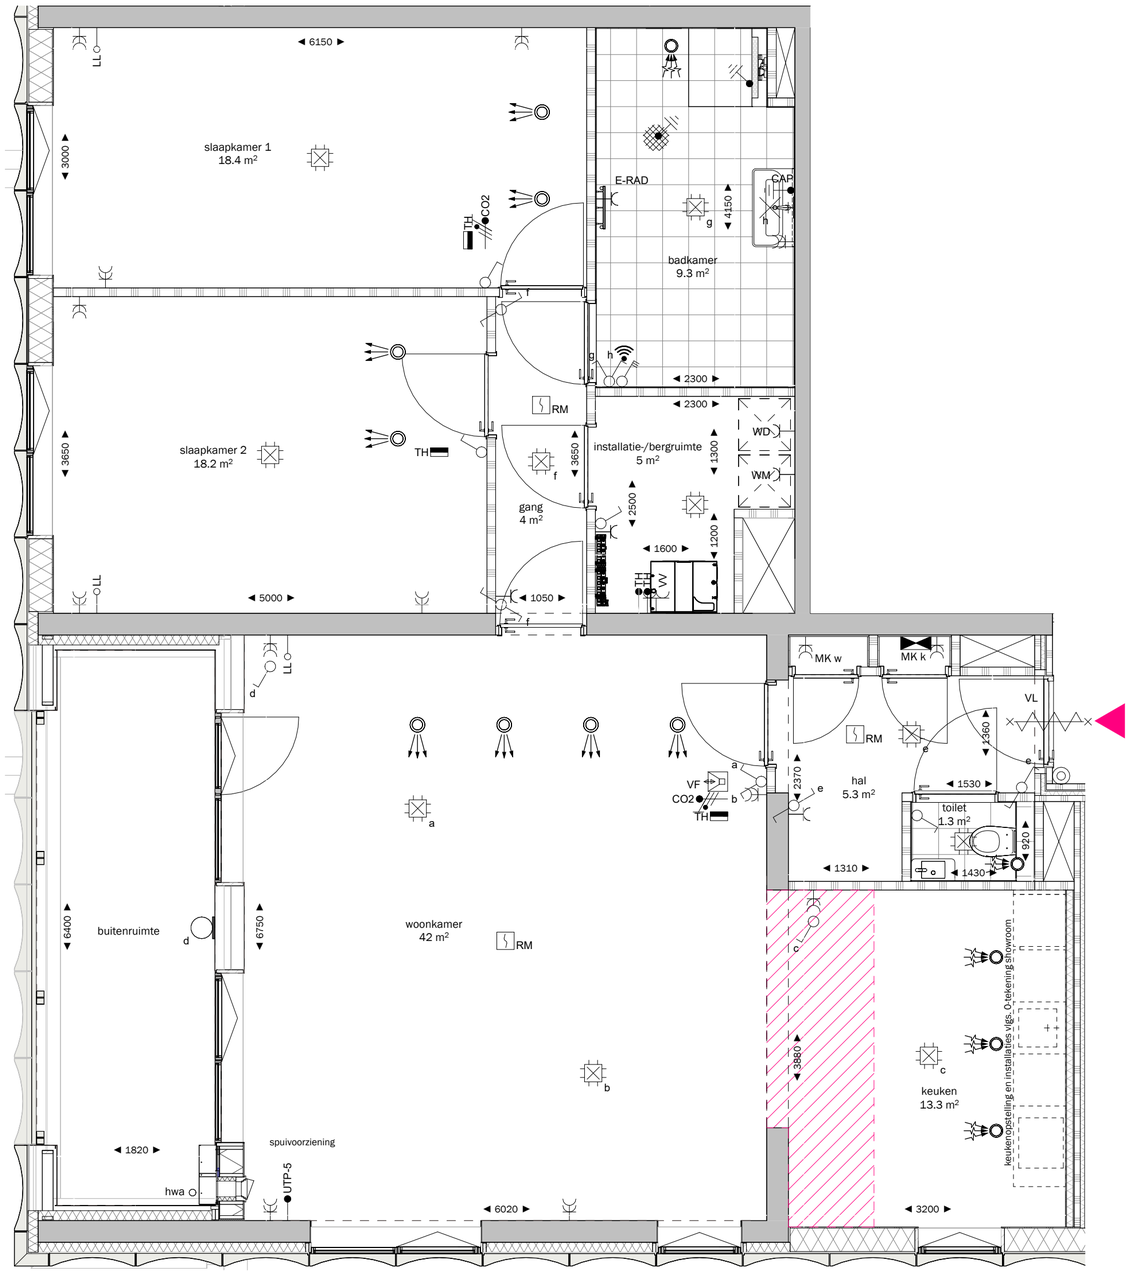


DISCLAIMER:

Deze tekening is nauwkeurig en met zorg samengesteld, maar blijft een momentopname tijdens het dynamische proces van ontwikkelen en bouwen.
Hierdoor zijn wijzigingen voorbehouden. Voorbehouden hebben onder meer betrekking op:
- wijzigingen voortvloeiend uit de eisen van de overheid en/of nutsbedrijven;
- wijzigingen van constructies;
- het verloop van kanalen, leidingen en posities van schachten;
- de plaats van en het aantal lichtpunten, schakelaars, wandcontactdozen; ventilatievoorzieningen en overige installatieonderdelen;
- het kleur- en materiaalgebruik;
- de definitieve invulling van de woonomgeving.

De maten in de tekening zijn 'circa' maten. Hieraan kunnen geen rechten worden ontleend.

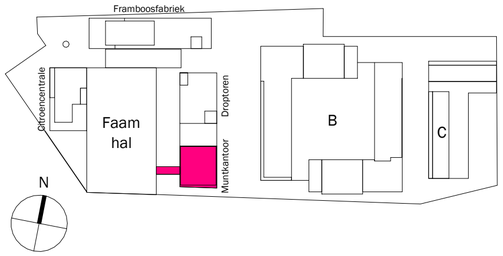


onderdeel:
woningplattegrond

bouwnummer(s):
262, 265, 268, 271,274,277,280

gebouw:
Muntkantoor - Droptoren

papierformaat:
A2

schaal:
1:50

status:
DEFINITIEF


datum:
23.06.2026

gewijzigd:
-

fase:
Verkoop

tekeningnummer:
A3 - type A3.z.12


DE FAAM is een ontwikkeling van STEBRU SYNCHROON

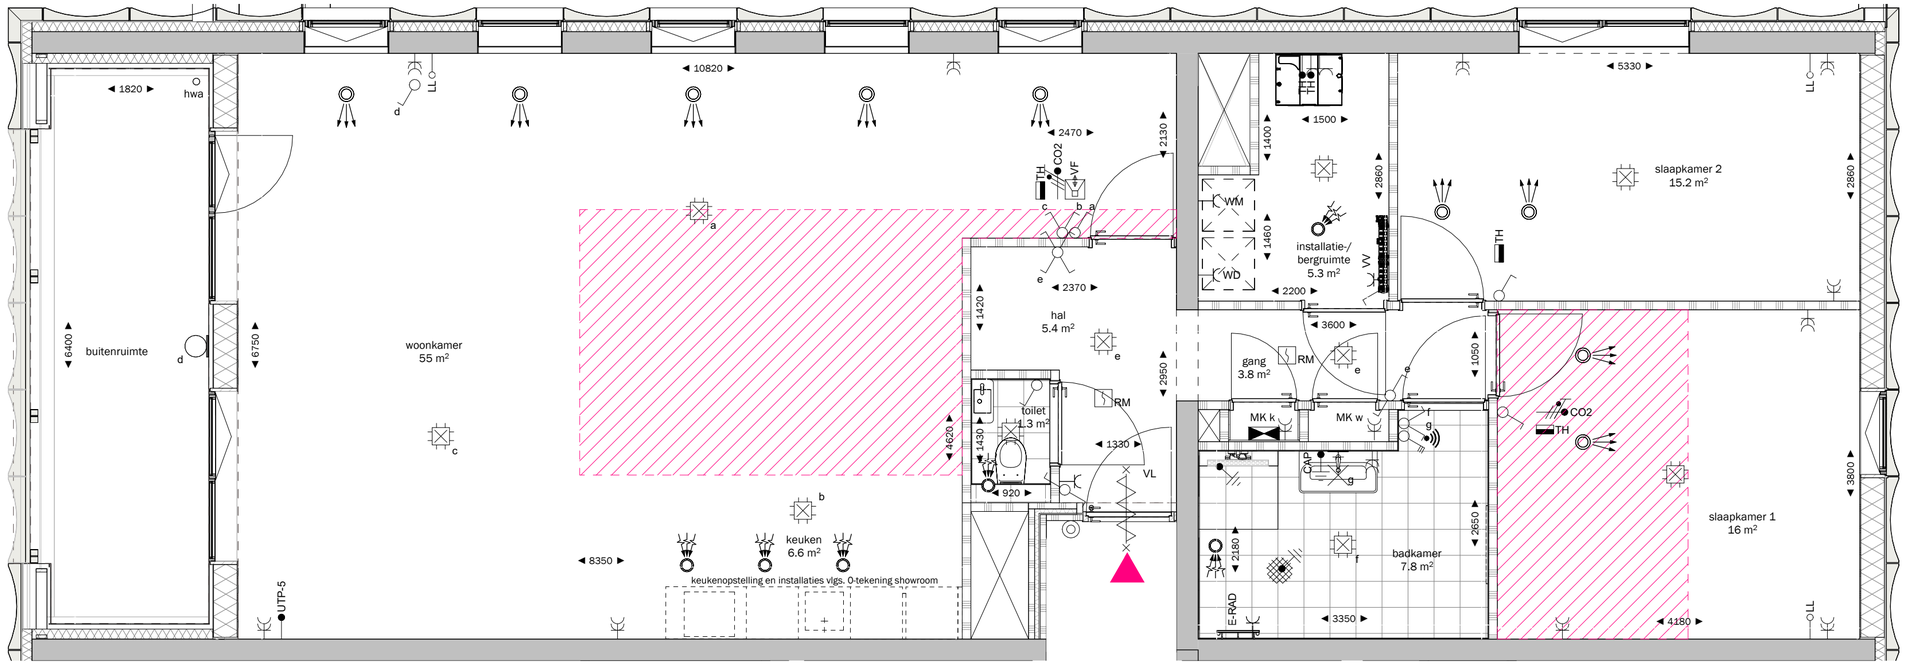


DISCLAIMER:

Deze tekening is nauwkeurig en met zorg samengesteld, maar blijft een momentopname tijdens het dynamische proces van ontwikkelen en bouwen.
Hierdoor zijn wijzigingen voorbehouden. Voorbehouden hebben onder meer betrekking op:
- wijzigingen voortvloeiend uit de eisen van de overheid en/of nutsbedrijven;
- wijzigingen van constructies;
- het verloop van kanalen, leidingen en posities van schachten;
- de plaats van en het aantal lichtpunten, schakelaars, wandcontactdozen; ventilatievoorzieningen en overige installatieonderdelen;
- het kleur- en materiaalgebruik;
- de definitieve invulling van de woonomgeving.

De maten in de tekening zijn 'circa' maten. Hieraan kunnen geen rechten worden ontleend.

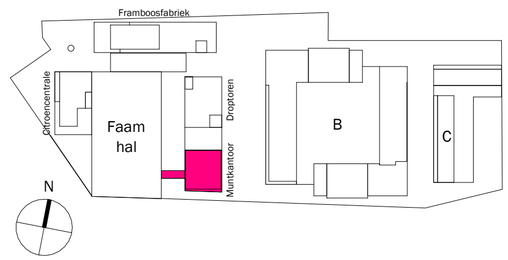


onderdeel:
woningplattegrond

bouwnummer(s):
263,266,269,272, 275,278,281

gebouw:
Muntkantoor - Droptoren

papierformaat:
A2

schaal:
1:50

status:
DEFINITIEF


datum:
23.06.2026

gewijzigd:
-

fase:
Verkoop

tekeningnummer:
A3 - type A3.z.11


DE FAAM is een ontwikkeling van STEBRU SYNCHROON

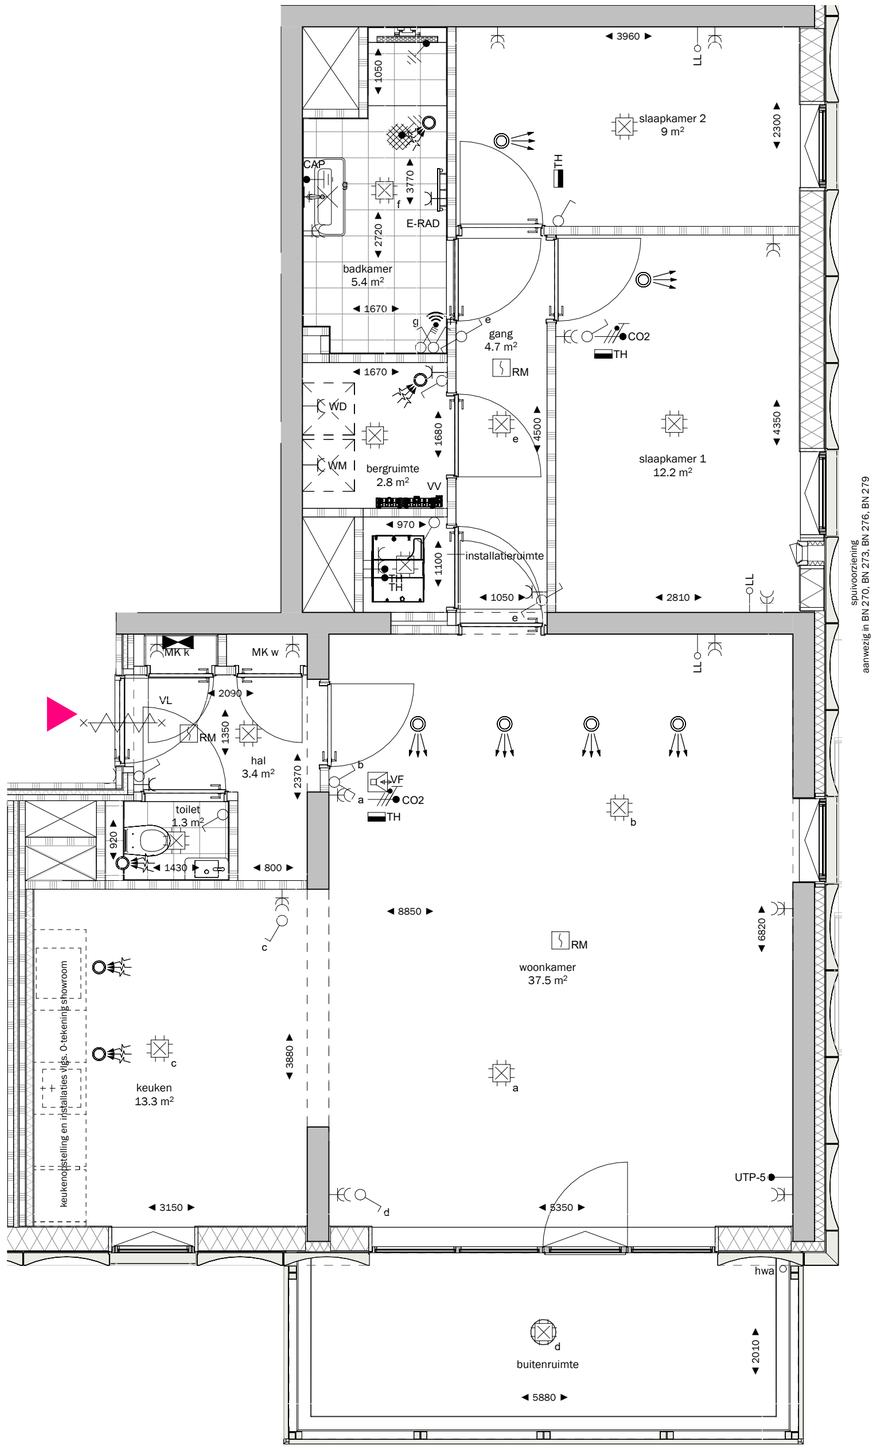


DISCLAIMER:

Deze tekening is nauwkeurig en met zorg samengesteld, maar blijft een momentopname tijdens het dynamische proces van ontwikkelen en bouwen.
Hierdoor zijn wijzigingen voorbehouden. Voorbehouden hebben onder meer betrekking op:
- wijzigingen voortvloeiend uit de eisen van de overheid en/of nutsbedrijven;
- wijzigingen van constructies;
- het verloop van kanalen, leidingen en posities van schachten;
- de plaats van en het aantal lichtpunten, schakelaars, wandcontactdozen; ventilatievoorzieningen en overige installatieonderdelen;
- het kleur- en materiaalgebruik;
- de definitieve invulling van de woonomgeving.

De maten in de tekening zijn 'circa' maten. Hieraan kunnen geen rechten worden ontleend.

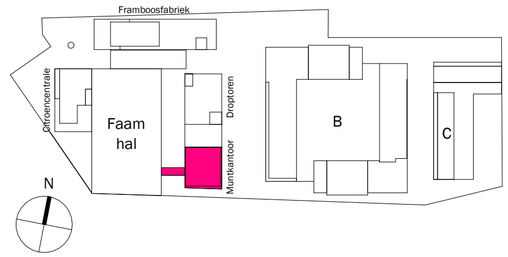


onderdeel: woningplattegrond

bouwnummer(s): 264,267, 270,273,276,279

gebouw: Muntkantoor - Droptoren

papierformaat: A2

schaal: 1:50

status: DEFINITIEF


datum: 23.06.2026

gewijzigd: -

fase: Verkoop

tekeningnummer: A3 - type A3.z.13


DE FAAM is een ontwikkeling van STEBRU SYNCHROON

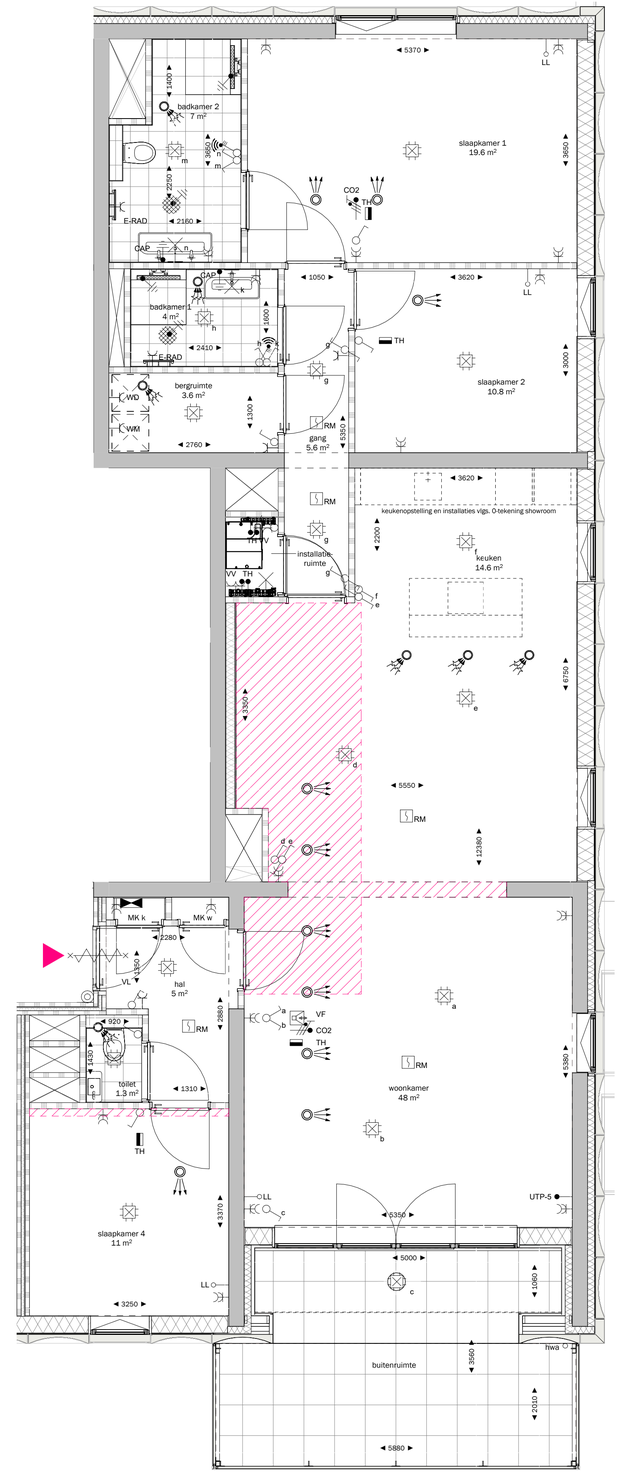


DISCLAIMER:

Deze tekening is nauwkeurig en met zorg samengesteld, maar blijft een momentopname tijdens het dynamische proces van ontwikkelen en bouwen.
Hierdoor zijn wijzigingen voorbehouden. Voorbehouden hebben onder meer betrekking op:
- wijzigingen voortvloeiend uit de eisen van de overheid en/of nutsbedrijven;
- wijzigingen van constructies;
- het verloop van kanalen, leidingen en posities van schachten;
- de plaats van en het aantal lichtpunten, schakelaars, wandcontactdozen; ventilatievoorzieningen en overige installatieonderdelen;
- het kleur- en materiaalgebruik;
- de definitieve invulling van de woonomgeving.


De maten in de tekening zijn 'circa' maten. Hieraan kunnen geen rechten worden ontleend.

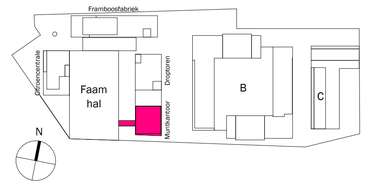


| onderdeel: | bouwnummer(s): | gebouw: |
|---|---|---|
| woningplattegrond | 282 | Muntkantoor - Droptoren |
| papierformaat: | schaal: | status: |
| A1 | 1:50 | DEFINITIEF |
| datum: | gewijzigd: | fase: |
| 23.06.2026 | - | Verkoop |

tekeningnummer:
A3 - type A3.z.15


DE FAAM is een ontwikkeling van STEBRU SYNCHROON

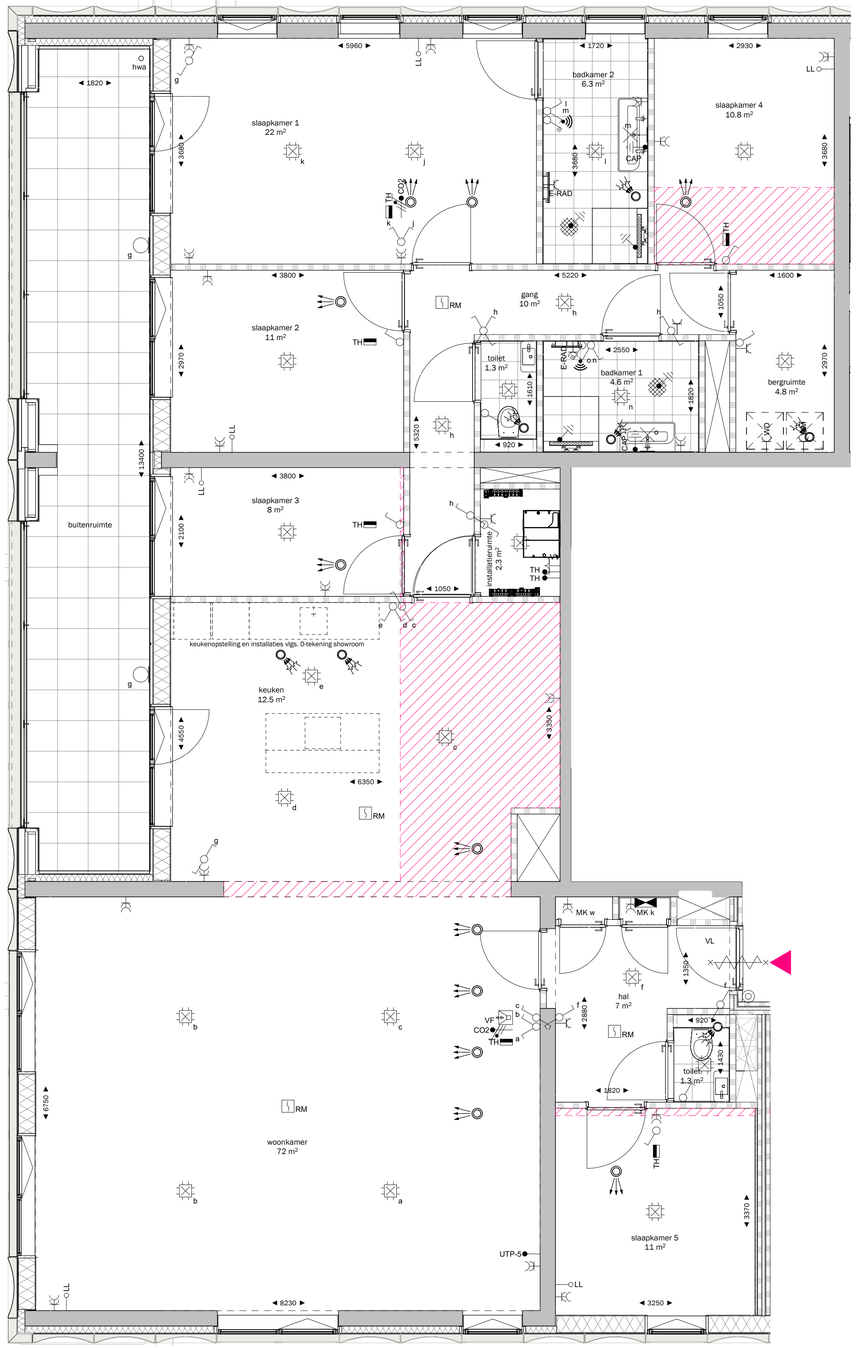


DISCLAIMER:

Deze tekening is nauwkeurig en met zorg samengesteld, maar blijft een momentopname tijdens het dynamische proces van ontwikkelen en bouwen.
Hierdoor zijn wijzigingen voorbehouden. Voorbehouden hebben onder meer betrekking op:
- wijzigingen voortvloeiend uit de eisen van de overheid en/of nutsbedrijven;
- wijzigingen van constructies;
- het verloop van kanalen, leidingen en posities van schachten;
- de plaats van en het aantal lichtpunten, schakelaars, wandcontactdozen; ventilatievoorzieningen en overige installatieonderdelen;
- het kleur- en materiaalgebruik;
- de definitieve invulling van de woonomgeving.

De maten in de tekening zijn 'circa' maten. Hieraan kunnen geen rechten worden ontleend.

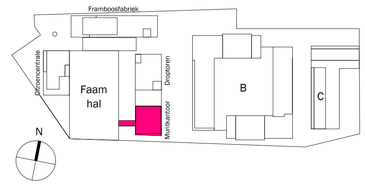



| | | |
|---|---|---|
| onderdeel: woningplattegrond | bouwnummer(s): 283 | gebouw: Muntkantoor - Droptoren |
| papierformaat: A1 | schaal: 1:50 | status: DEFINITIEF |
| datum: 23.06.2026 | gewijzigd: - | fase: Verkoop |

tekeningnummer:
A3 - type A3.z.14

DE FAAM is een ontwikkeling van STEBRU SYNCHROON





Zuidgevel Muntkantoor

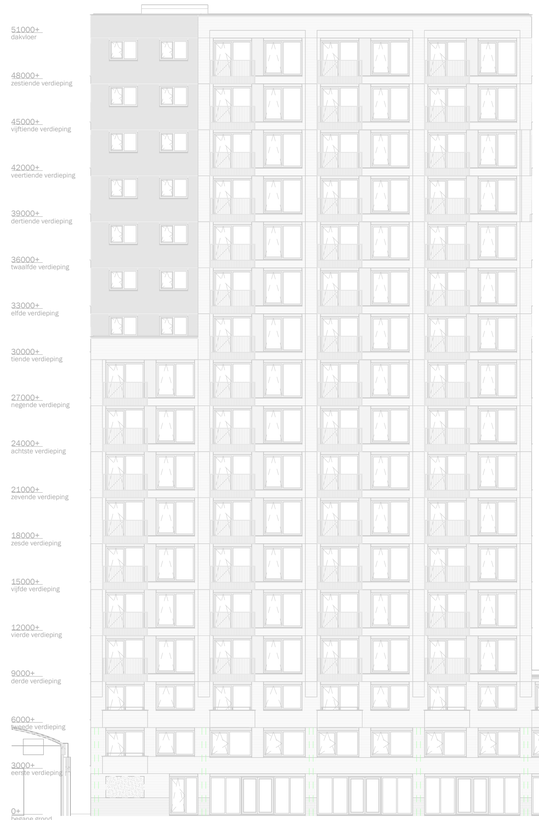


Westgevel Droptoren




Westgevel Muntkantoor

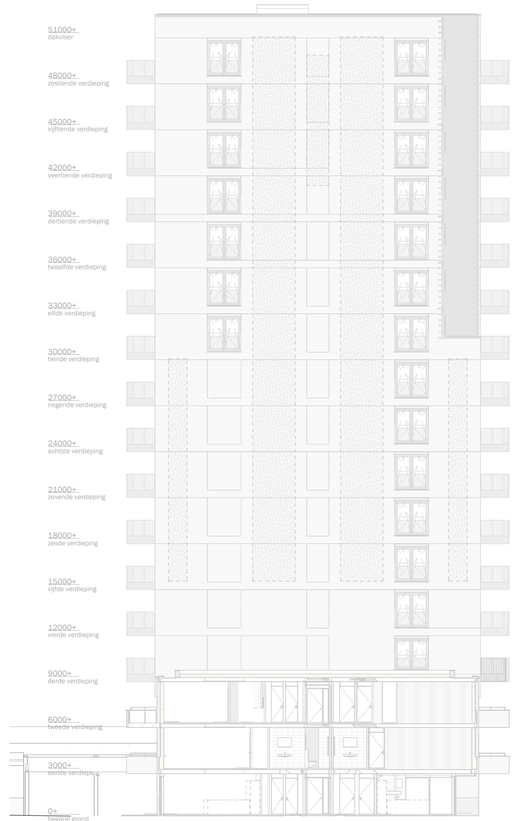



Zuidgevel Droptoren

DISCLAIMER:

Deze tekening is nauwkeurig en met zorg samengesteld, maar blijft een momentopname tijdens het dynamische proces van ontwikkelen en bouwen.
Hierdoor zijn wijzigingen voorbehouden. Voorbehouden hebben onder meer betrekking op:
- wijzigingen voortvloeiend uit de eisen van de overheid en/of nutsbedrijven;
- wijzigingen van constructies;
- het verloop van kanalen, leidingen en posities van schachten;
- de plaats van en het aantal lichtpunten, schakelaars, wandcontactdozen; ventilatievoorzieningen en overige installatieonderdelen;
- het kleur- en materiaalgebruik;
- de definitieve invulling van de woonomgeving.


De maten in de tekening zijn 'circa' maten. Hieraan kunnen geen rechten worden ontleend.

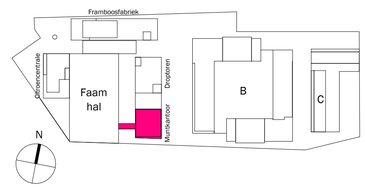


| onderdeel: | bouwnummer(s): | gebouw: |
|---|---|---|
| gevelaanzichten | - | Muntkantoor - Droptoren |
| papierformaat: | schaal: | status: |
| A1 | 1:200 | DEFINITIEF |
| datum: | gewijzigd: | fase: |
| 23.06.2026 | - | Verkoop |

tekeningnummer:
A3 - gevels 1


DE FAAM is een ontwikkeling van STEBRU SYNCHROON

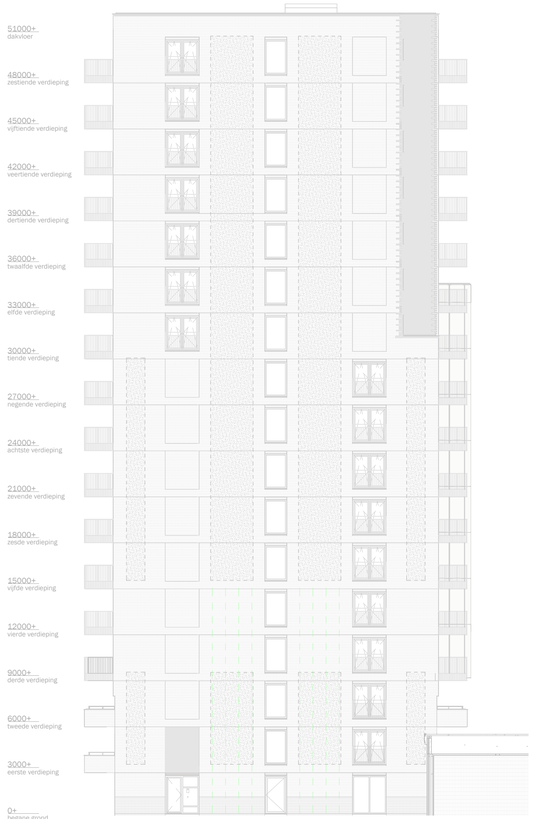


Noordgevel Droptoren




Oostgevel Muntkantoor

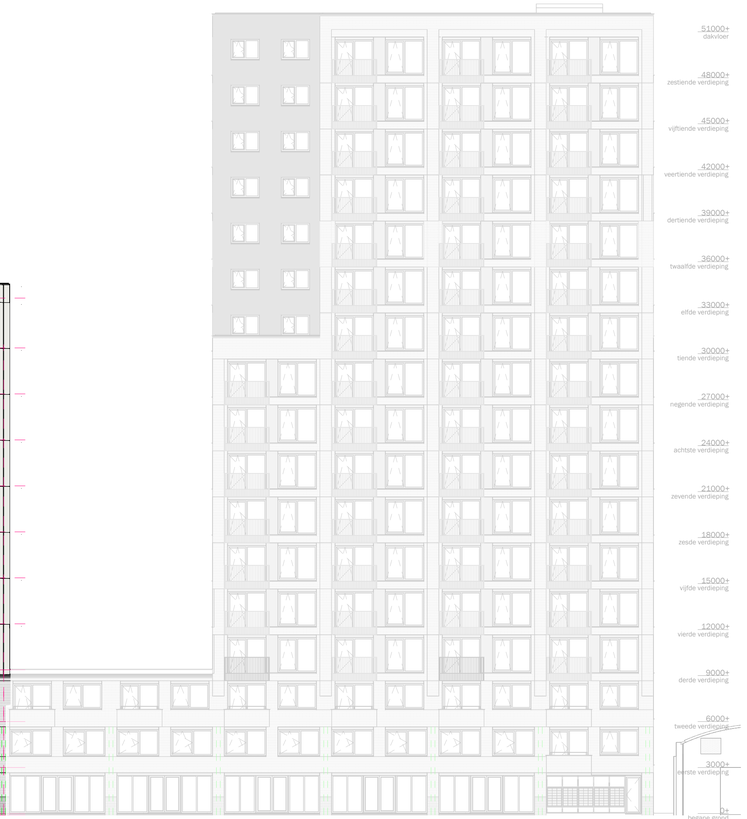


Oostgevel Droptoren





Noordgevel Muntkantoor

DISCLAIMER:

Deze tekening is nauwkeurig en met zorg samengesteld, maar blijft een momentopname tijdens het dynamische proces van ontwikkelen en bouwen.
Hierdoor zijn wijzigingen voorbehouden. Voorbehouden hebben onder meer betrekking op:
- wijzigingen voortvloeiend uit de eisen van de overheid en/of nutsbedrijven;
- wijzigingen van constructies;
- het verloop van kanalen, leidingen en posities van schachten;
- de plaats van en het aantal lichtpunten, schakelaars, wandcontactdozen; ventilatievoorzieningen en overige installatieonderdelen;
- het kleur- en materiaalgebruik;
- de definitieve invulling van de woonomgeving.


De maten in de tekening zijn 'circa' maten. Hieraan kunnen geen rechten worden ontleend.

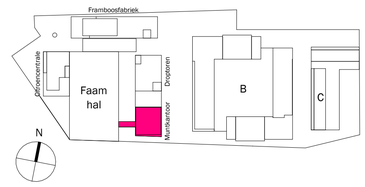


| onderdeel: | bouwnummer(s): | gebouw: |
|---|---|---|
| gevelaanzichten | - | Muntkantoor - Droptoren |
| papierformaat: | schaal: | status: |
| A1 | 1:200 | DEFINITIEF |
| datum: | gewijzigd: | fase: |
| 23.06.2026 | - | Verkoop |


tekeningnummer:
A3 - gevels 2

DE FAAM is een ontwikkeling van STEBRU SYNCHROON

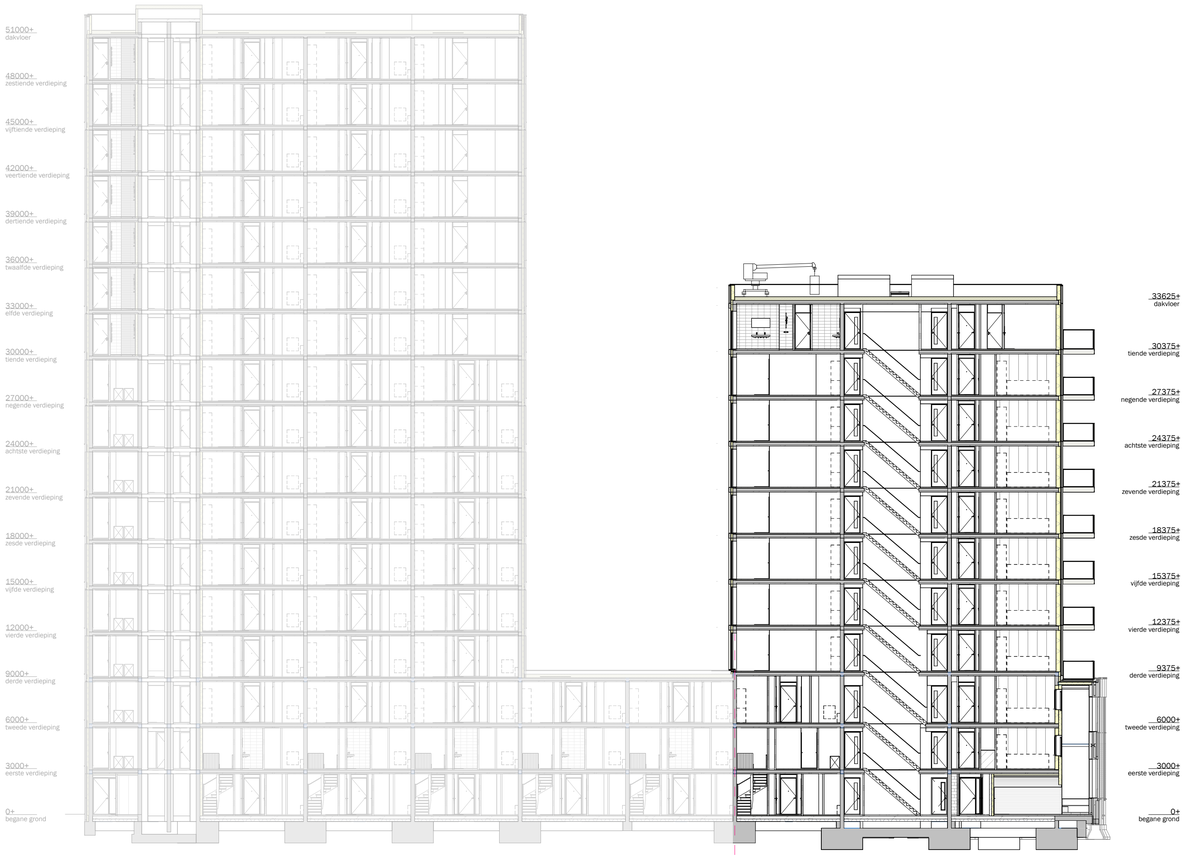



Doorsnede 1

Droptoren | Muntkantoor

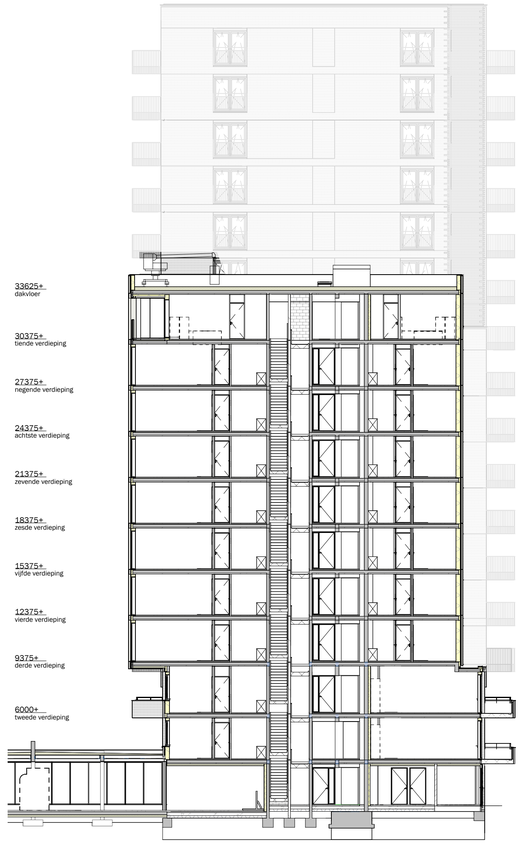



Doorsnede 2

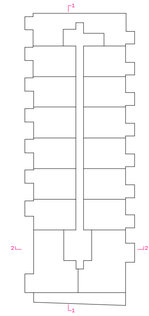


DISCLAIMER:

Deze tekening is nauwkeurig en met zorg samengesteld, maar blijft een momentopname tijdens het dynamische proces van ontwikkelen en bouwen.
Hierdoor zijn wijzigingen voorbehouden. Voorbehouden hebben onder meer betrekking op:
- wijzigingen voortvloeiend uit de eisen van de overheid en/of nutsbedrijven;
- wijzigingen van constructies;
- het verloop van kanalen, leidingen en posities van schachten;
- de plaats van en het aantal lichtpunten, schakelaars, wandcontactdozen; ventilatievoorzieningen en overige installatieonderdelen;
- het kleur- en materiaalgebruik;
- de definitieve invulling van de woonomgeving.

De maten in de tekening zijn 'circa' maten. Hieraan kunnen geen rechten worden ontleend.

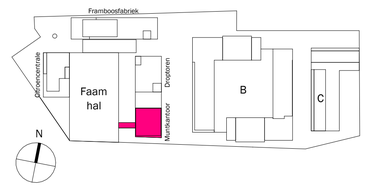


| onderdeel: | bouwnummer(s): | gebouw: |
|---|---|---|
| doorsneden | - | Muntkantoor - Droptoren |
| papierformaat: | schaal: | status: |
| A1 | 1:200 | DEFINITIEF |
| datum: | gewijzigd: | fase: |
| 23.06.2026 | - | Verkoop |

tekeningnummer:
A3 - doorsneden

DE FAAM is een ontwikkeling van STEBRU SYNCHROON