
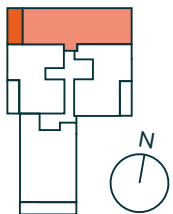


0 1 2 3 4 5 m

Aan deze sfeerplattegrond kunnen geen rechten worden ontleend. In de technische tekening staat de exacte uitvoering van de keuken, de badkamer en het toilet.

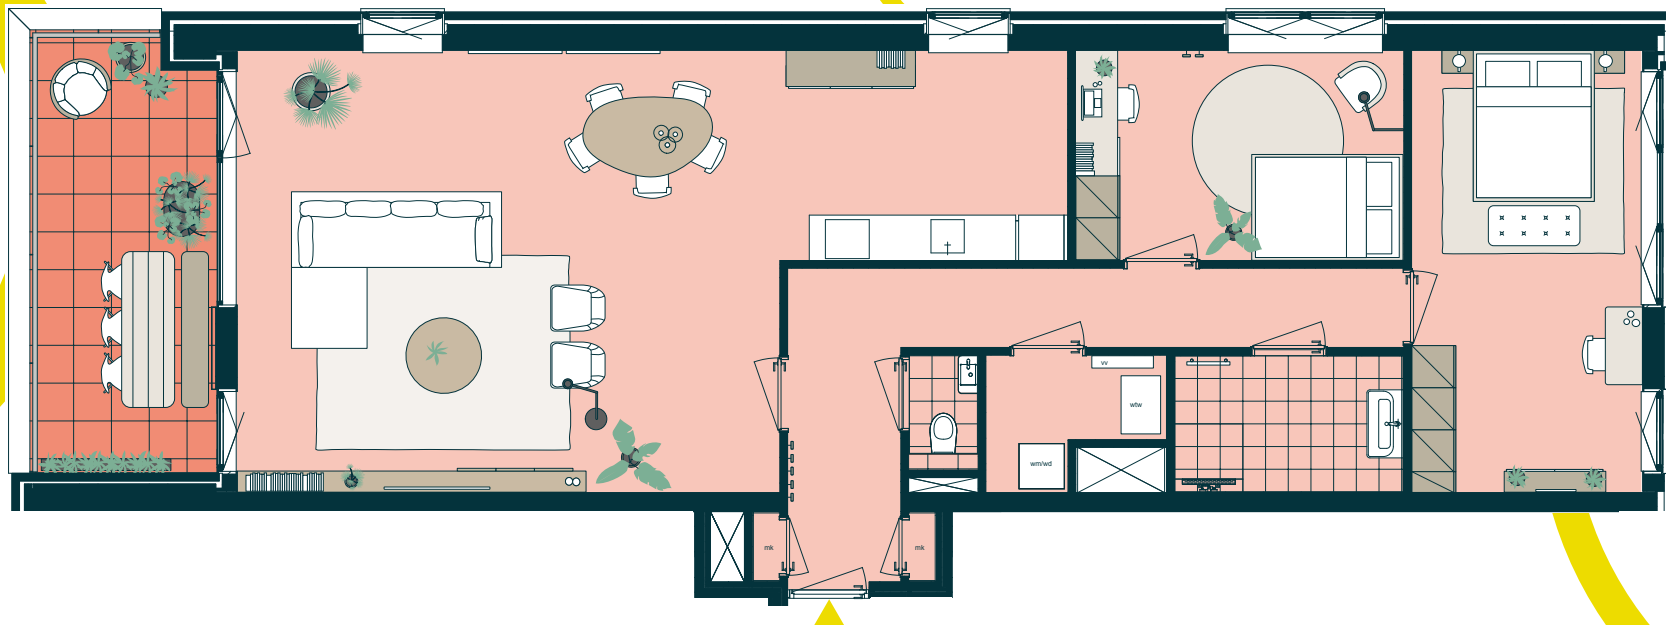

# DE FAAM

WONINGTYPE

## A1.01

## CITROENCENTRALE

- 1<sup>E</sup> VERDIEPING
- 3 KAMERS
- 110 M<sup>2</sup> (GBO)
- 1 TERRAS 14M<sup>2</sup> - WEST