
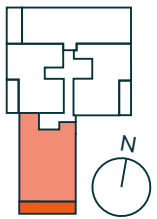


0 1 2 3 4 5 m

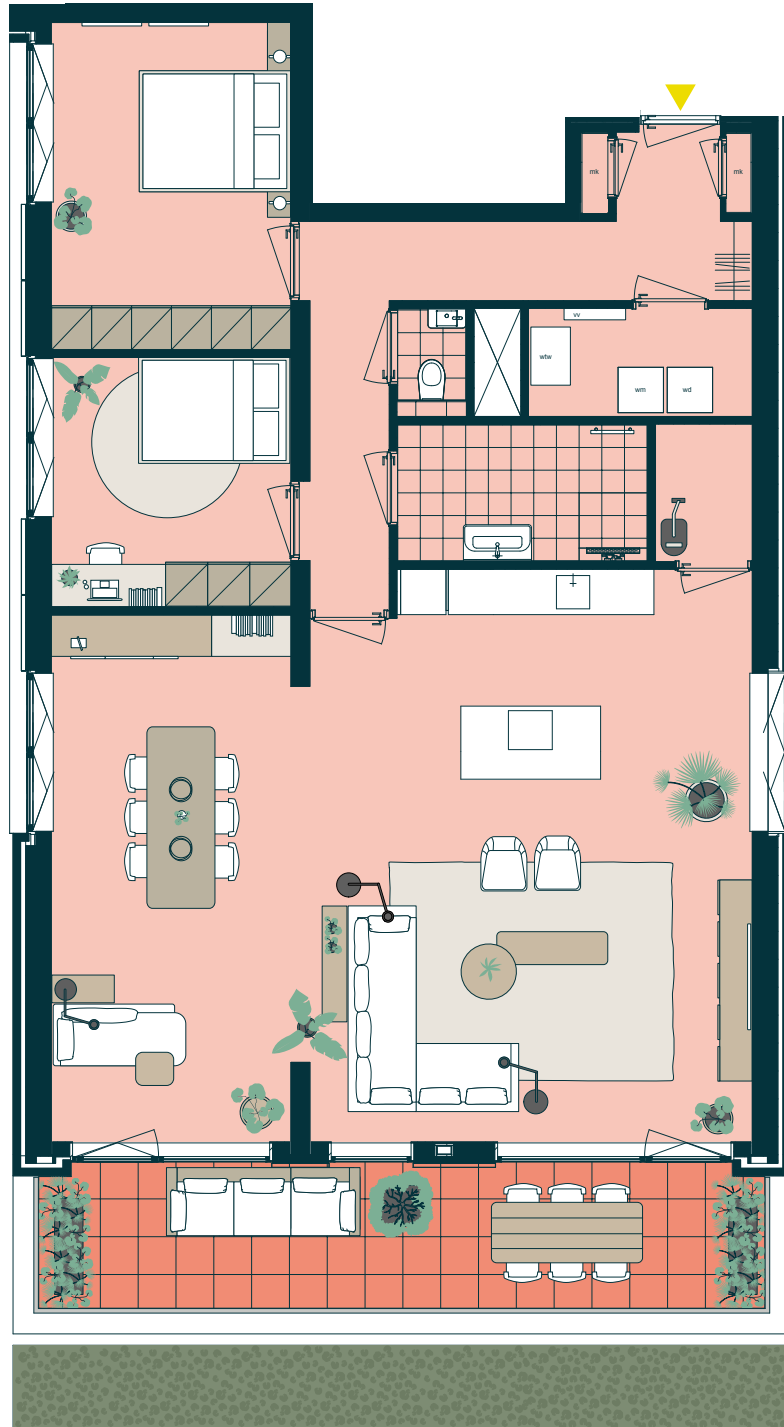

Aan deze sfeerplattegrond kunnen geen rechten worden ontleend. In de technische tekening staat de exacte uitvoering van de keuken, de badkamer en het toilet.

DE FAAM

WONINGTYPE

A1.04

CITROENCENTRALE

- 1^E VERDIEPING
- 3 KAMERS
- 121 M² (GBO)
- 1 TERRAS 18M² – ZUID