



Klant	Stebru Bouw BV	Project	De Faam te Breda	Datum	20-4-2026
Referentie		BouwNr	-	Schaal	-
Bonnummer	45044828.02.28	Leveradres	Aanbiedingskeuken 1.09 / A3.z.11 Recht - BNR 263, 266, 269, 272, 275, 278, 281	Versie	RKO200426
Tekening	Bovenaanzicht	Verkoper	Juliet Bloem	Formaat	A4L

Bouwkundige zaken op deze tekening zijn schetsmatig weergegeven. In werkelijkheid kunnen hierop afwijkingen voorkomen. Aan deze tekening kunnen geen rechten worden ontleend.

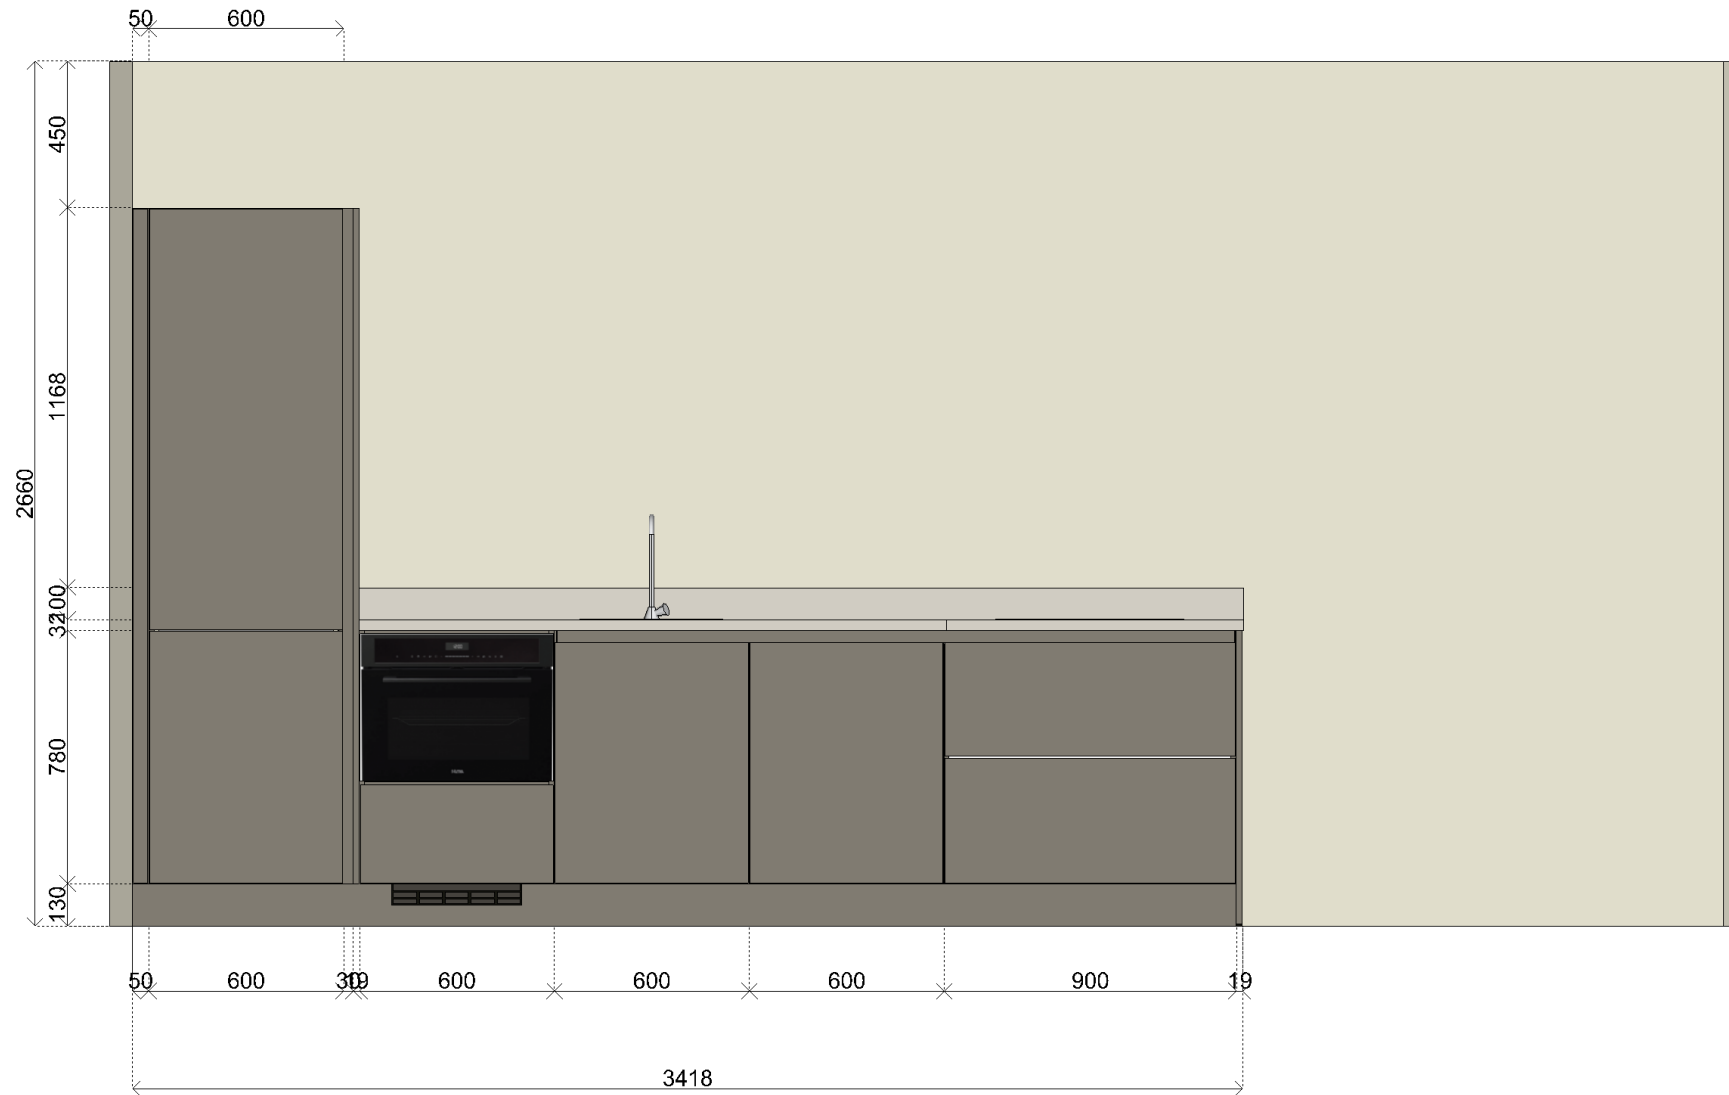

Klant	Stebru Bouw BV	Project	De Faam te Breda	Datum	20-4-2026
Referentie		BouwNr	-	Schaal	-
Bonnummer	45044828.02.28	Leveradres	Aanbiedingskeuken 1.09 / A3.z.11 Recht - BNR 263, 266, 269, 272, 275, 278, 281	Versie	RKO200426
Tekening	Wandaanzicht 1	Verkoper	Juliet Bloem	Formaat	A4L

Bouwkundige zaken op deze tekening zijn schetsmatig weergegeven. In werkelijkheid kunnen hierop afwijkingen voorkomen. Aan deze tekening kunnen geen rechten worden ontleend.

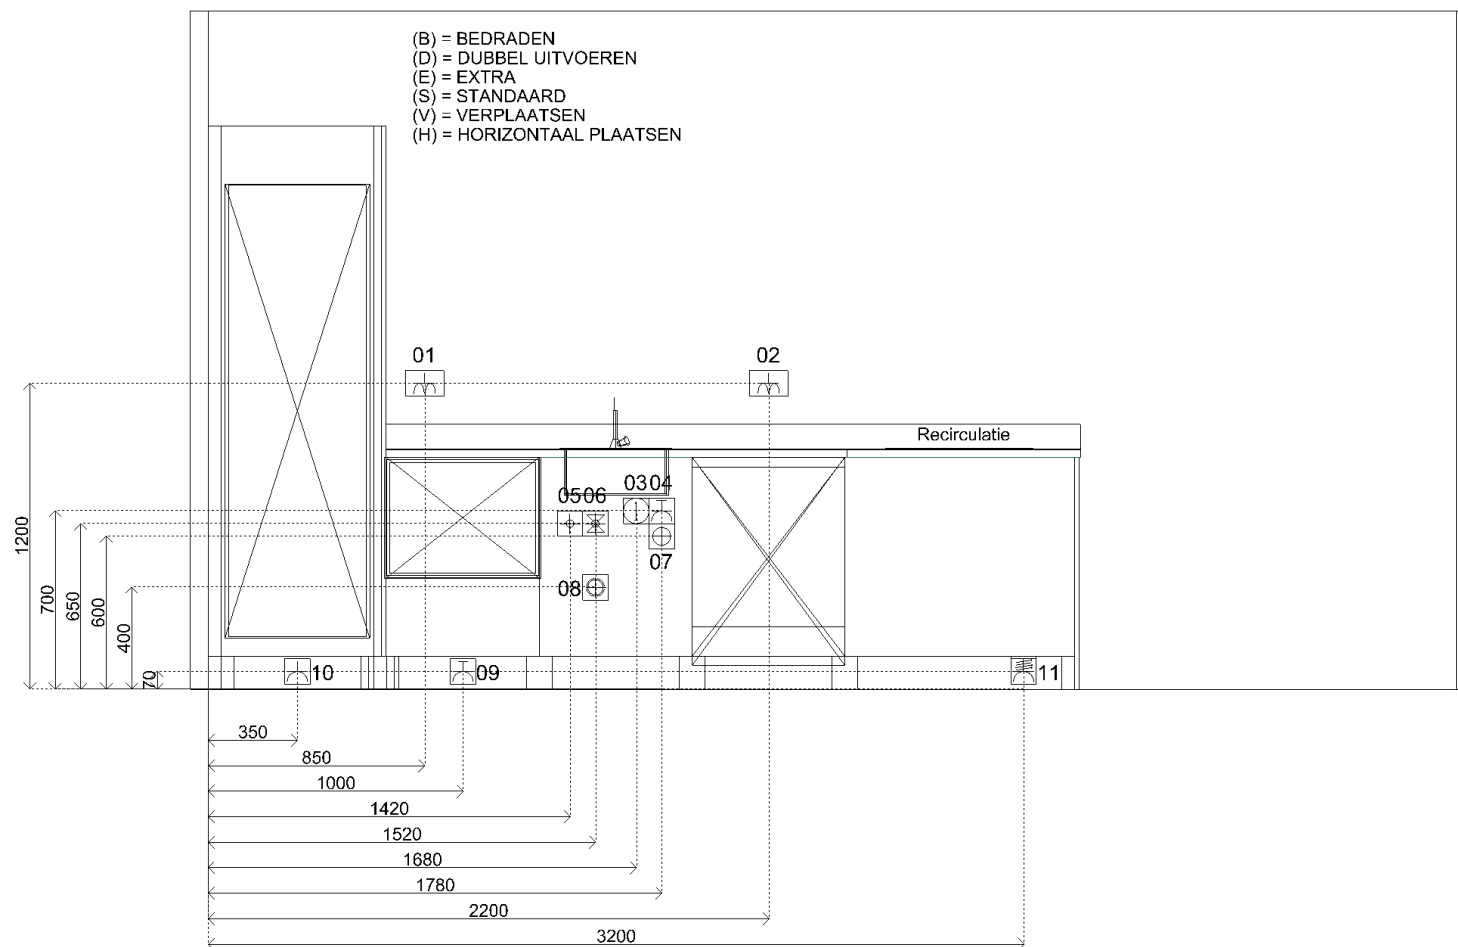

Sym	Detail
01	(S) D-WCD+ra hor. t.b.v. HH
02	(S) D-WCD+ra hor. t.b.v. HH
03	(S) Loze leiding t.b.v. boiler
04	(S) E-WCD+ra (grp) t.b.v. vaatwasser
05	(S) Warmwaterleiding inclusief filterstopkraan
06	(S) Koudwaterleiding inclusief filterstopkraan
07	(S) Afvoer 40mm t.b.v. gootsteen en vaatwasser
08	(S) Kraan (kw) met beluchter en terugslagklep t.b.v. vaatwasser
09	(S) E-WCD+ra (grp) t.b.v. combi-oven
10	(S) E-WCD+ra t.b.v. koel-vries
11	(S) 2 fasen perilex t.b.v. kookplaat met afzuiging



Klant	Stebru Bouw BV	Project	De Faam te Breda	Datum	20-4-2026
Referentie		BouwNr	-	Schaal	-
Bonnummer	45044828.02.28	Leveradres	Aanbiedingskeuken 1.09 / A3.z.11 Recht - BNR 263, 266, 269, 272, 275, 278, 281	Versie	RKO200426
Tekening	Installatietekening wand 1	Verkoper	Juliet Bloem	Formaat	A4L

Bouwkundige zaken op deze tekening zijn schetsmatig weergegeven. In werkelijkheid kunnen hierop afwijkingen voorkomen. Aan deze tekening kunnen geen rechten worden ontleend.



Klant	Stebru Bouw BV	Project	De Faam te Breda	Datum	20-4-2026
Referentie		BouwNr	-	Schaal	-
Bonnummer	45044828.02.28	Leveradres	Aanbiedingskeuken 1.09 / A3.z.11 Recht - BNR 263, 266, 269, 272, 275, 278, 281	Versie	RKO200426
Tekening	Perspectief 1	Verkoper	Juliet Bloem	Formaat	A4L

Bouwkundige zaken op deze tekening zijn schetsmatig weergegeven. In werkelijkheid kunnen hierop afwijkingen voorkomen. Aan deze tekening kunnen geen rechten worden ontleend.