


0 1 2 3 4 5 m

Aan deze sfeerplattegrond kunnen geen rechten worden ontleend. In de technische tekening staat de exacte uitvoering van de keuken, de badkamer en het toilet.

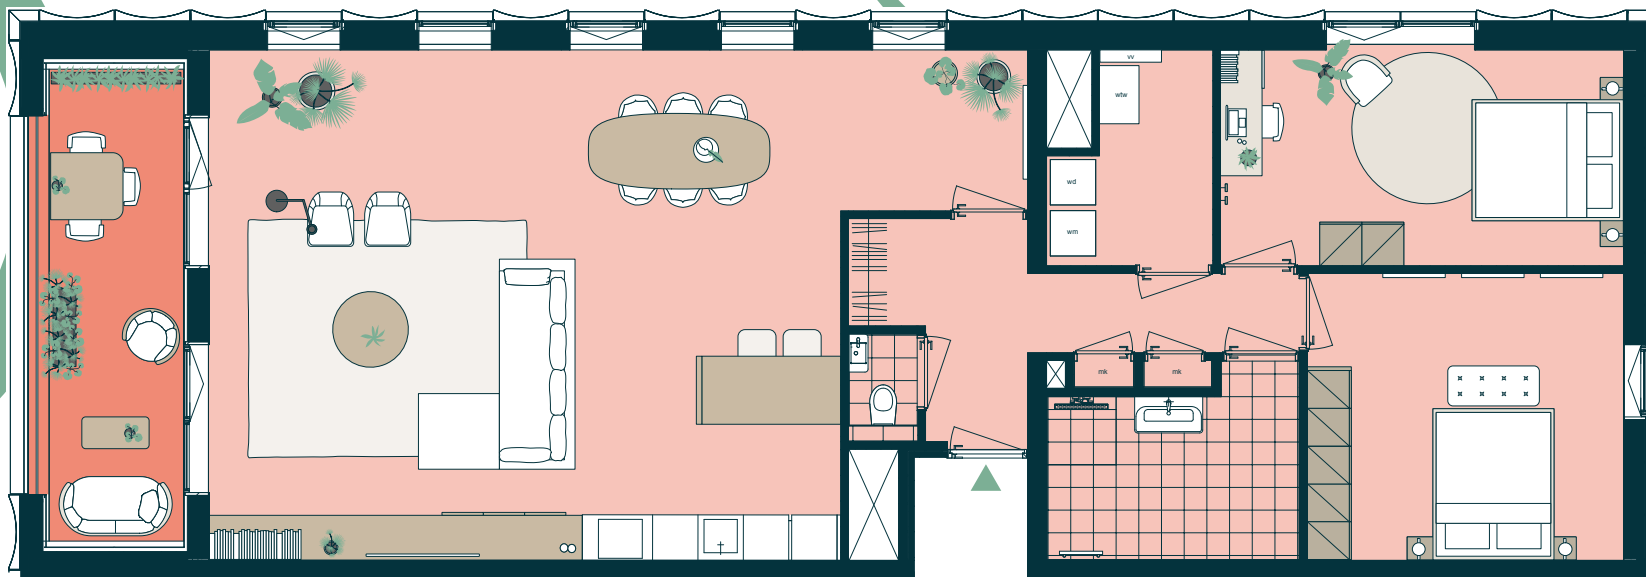

# DE FAAM

WONINGTYPE

## A3.Z.11

## MUNTKANTOOR

- 3<sup>E</sup> T/M 9<sup>E</sup> VERDIEPING
- 3 KAMERS
- 120 M<sup>2</sup> (GBO)
- 1 LOGGIA 13M<sup>2</sup> - WEST