
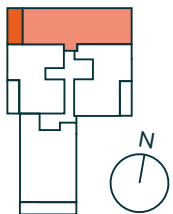


0 1 2 3 4 5 m

Aan deze sfeerplattegrond kunnen geen rechten worden ontleend. In de technische tekening staat de exacte uitvoering van de keuken, de badkamer en het toilet.

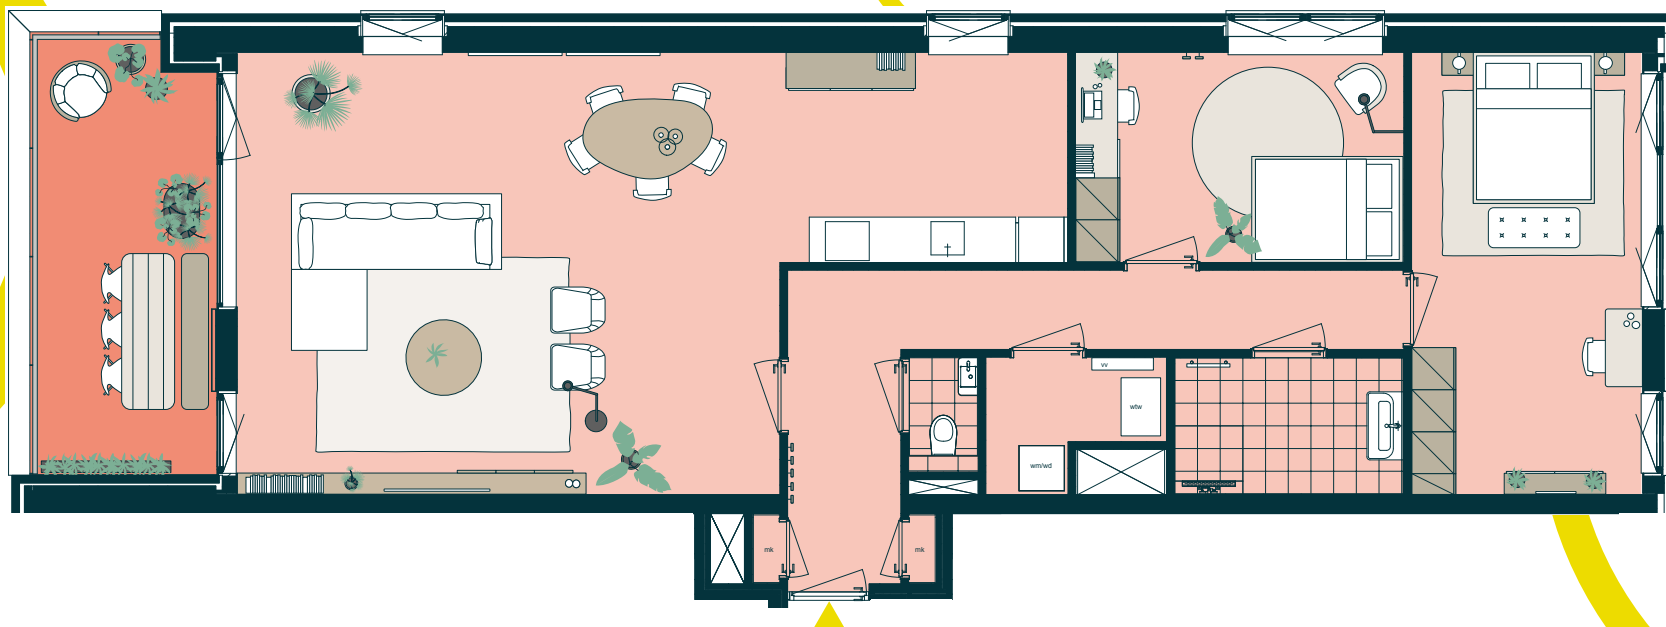

DE FAAM

WONINGTYPE

A1.01

CITROENCENTRALE

- 2^E | 3^E VERDIEPING
- 3 KAMERS
- 110 M² (GBO)
- 1 BALKON 14M² - WEST